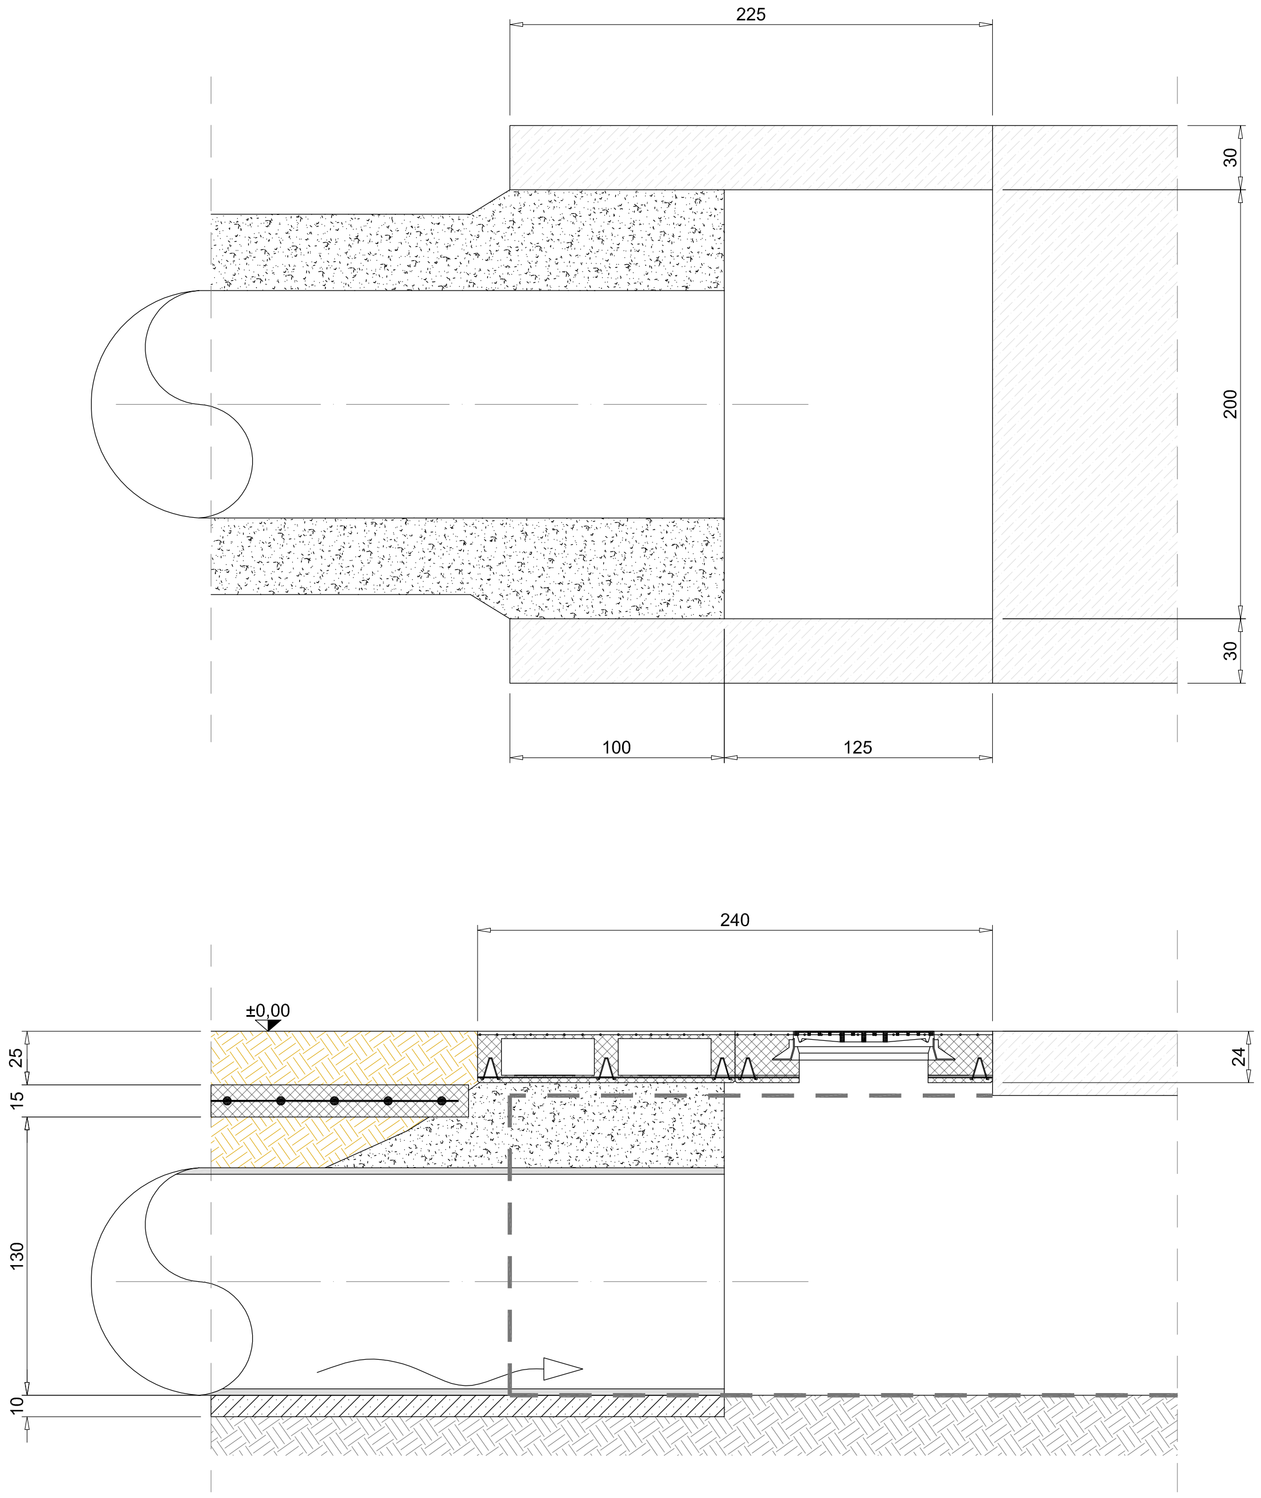

PARTICOLARE INNESTO TUBAZIONE A MONTE DELLA TOMBINATURA ESISTENTE

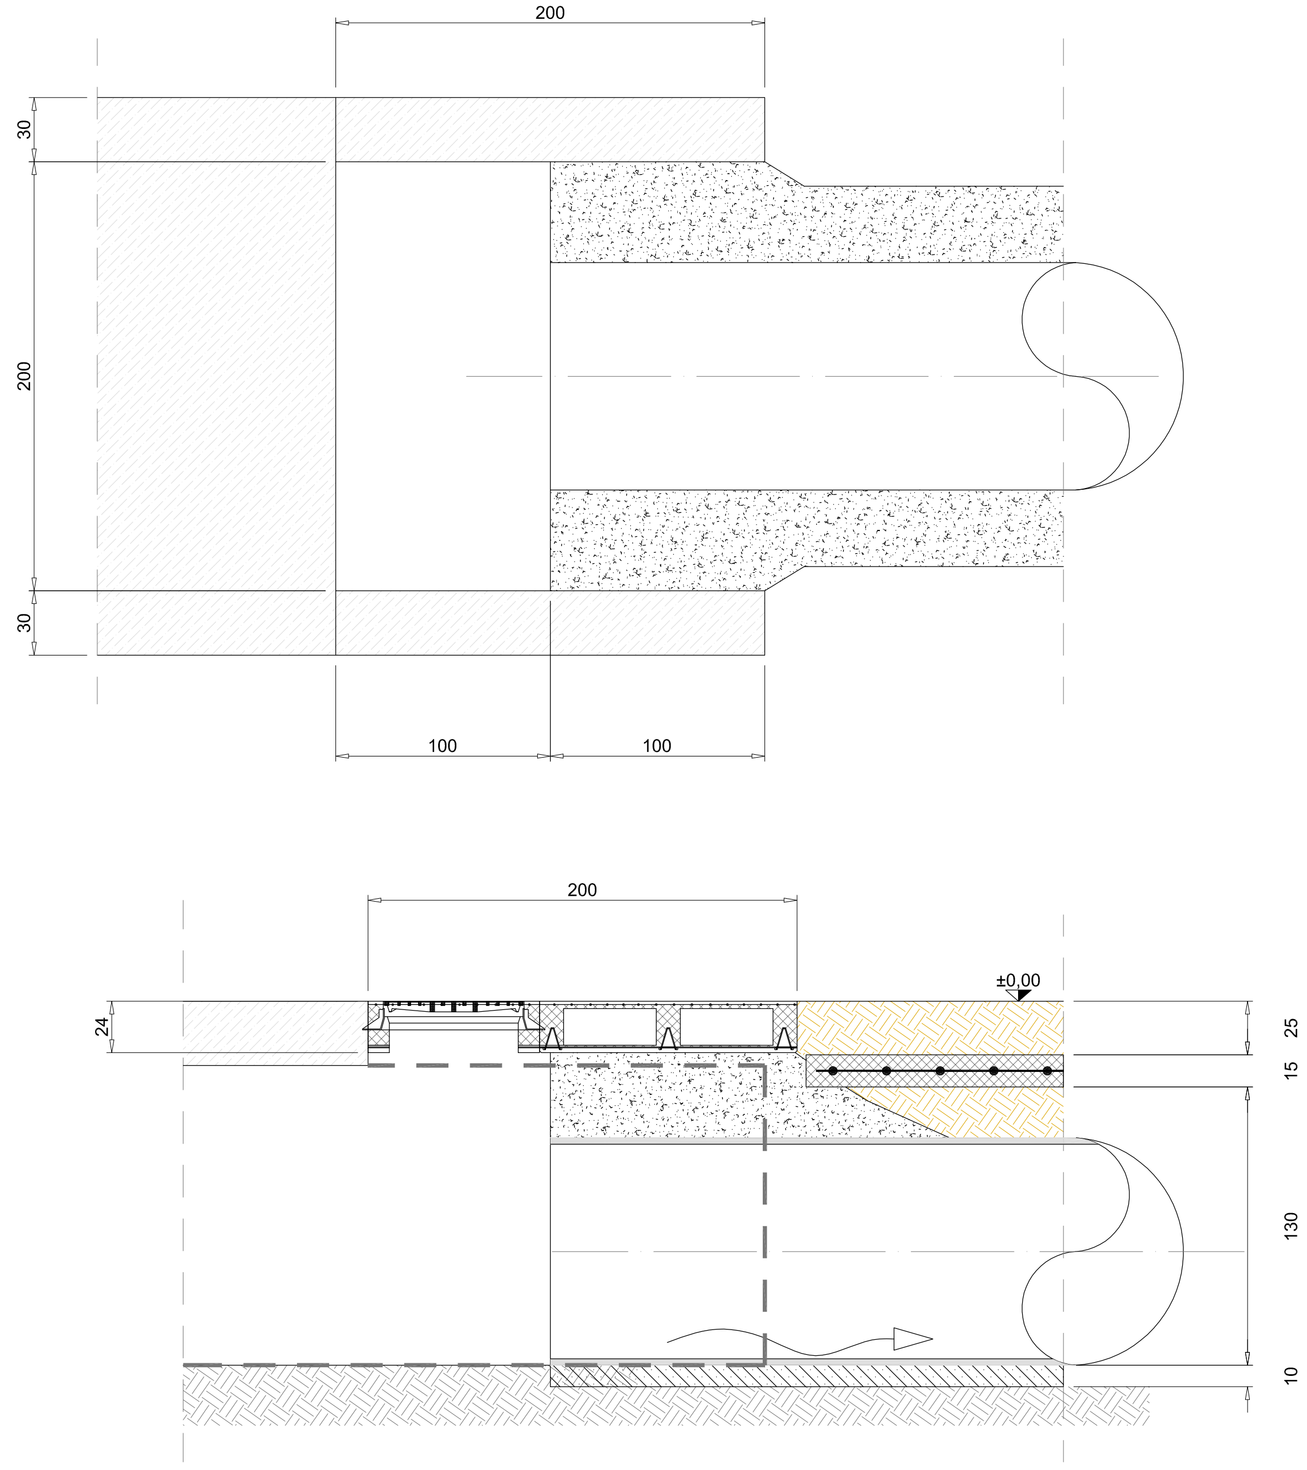

PARTICOLARE INNESTO DELLA TUBAZIONE A VALLE DELLA TOMBINATURA ESISTENTE

Massicciata e rinterro con misto di ghiaia e sabbia

Rinfianco con cls Rck150

Soletta in cls Rck250 e rete elettrosaldata Ø6 15x15

Sottofondo in sabbia

Manufatto esistente

N° REV	DATA	NOTE					Timbro e firma:
00	10/2008	EMESSO PER CONSEGNA					
			10/2008	S.A.	A.P.	A.P.	
			DATA	COMPIL.	CONTROLL.	APPROVV.	

Progettista:
INGEGNERIA CIVILE AMBIENTALE
STUDIO ASSOCIATO
INGEGNERIA ARCHITETTURA SERVIZI
V.LE VENEZIA 22 - 27100 PAVIA - TEL. 0382.47.44.26 FAX 0382.47.99.17
DR. ING. ANDREA PROTTI - ALBO PV 1872

Disegno n°
D 05

Titolo dell'opera e località
TOMBINATURA CAVO IRRIGUO ED ALLARGAMENTO
VIA GIOIESIMA - COMUNE DI MAGHERNO
PROVINCIA DI PAVIA

PROGETTO ESECUTIVO

Committente
COMUNE DI MAGHERNO

Oggetto del disegno:
PARTICOLARI COSTRUTTIVI - PARTE II

Scala
1: 20

Data
OTTOBRE 2008

Proprietà riservata