


Strada Provinciale

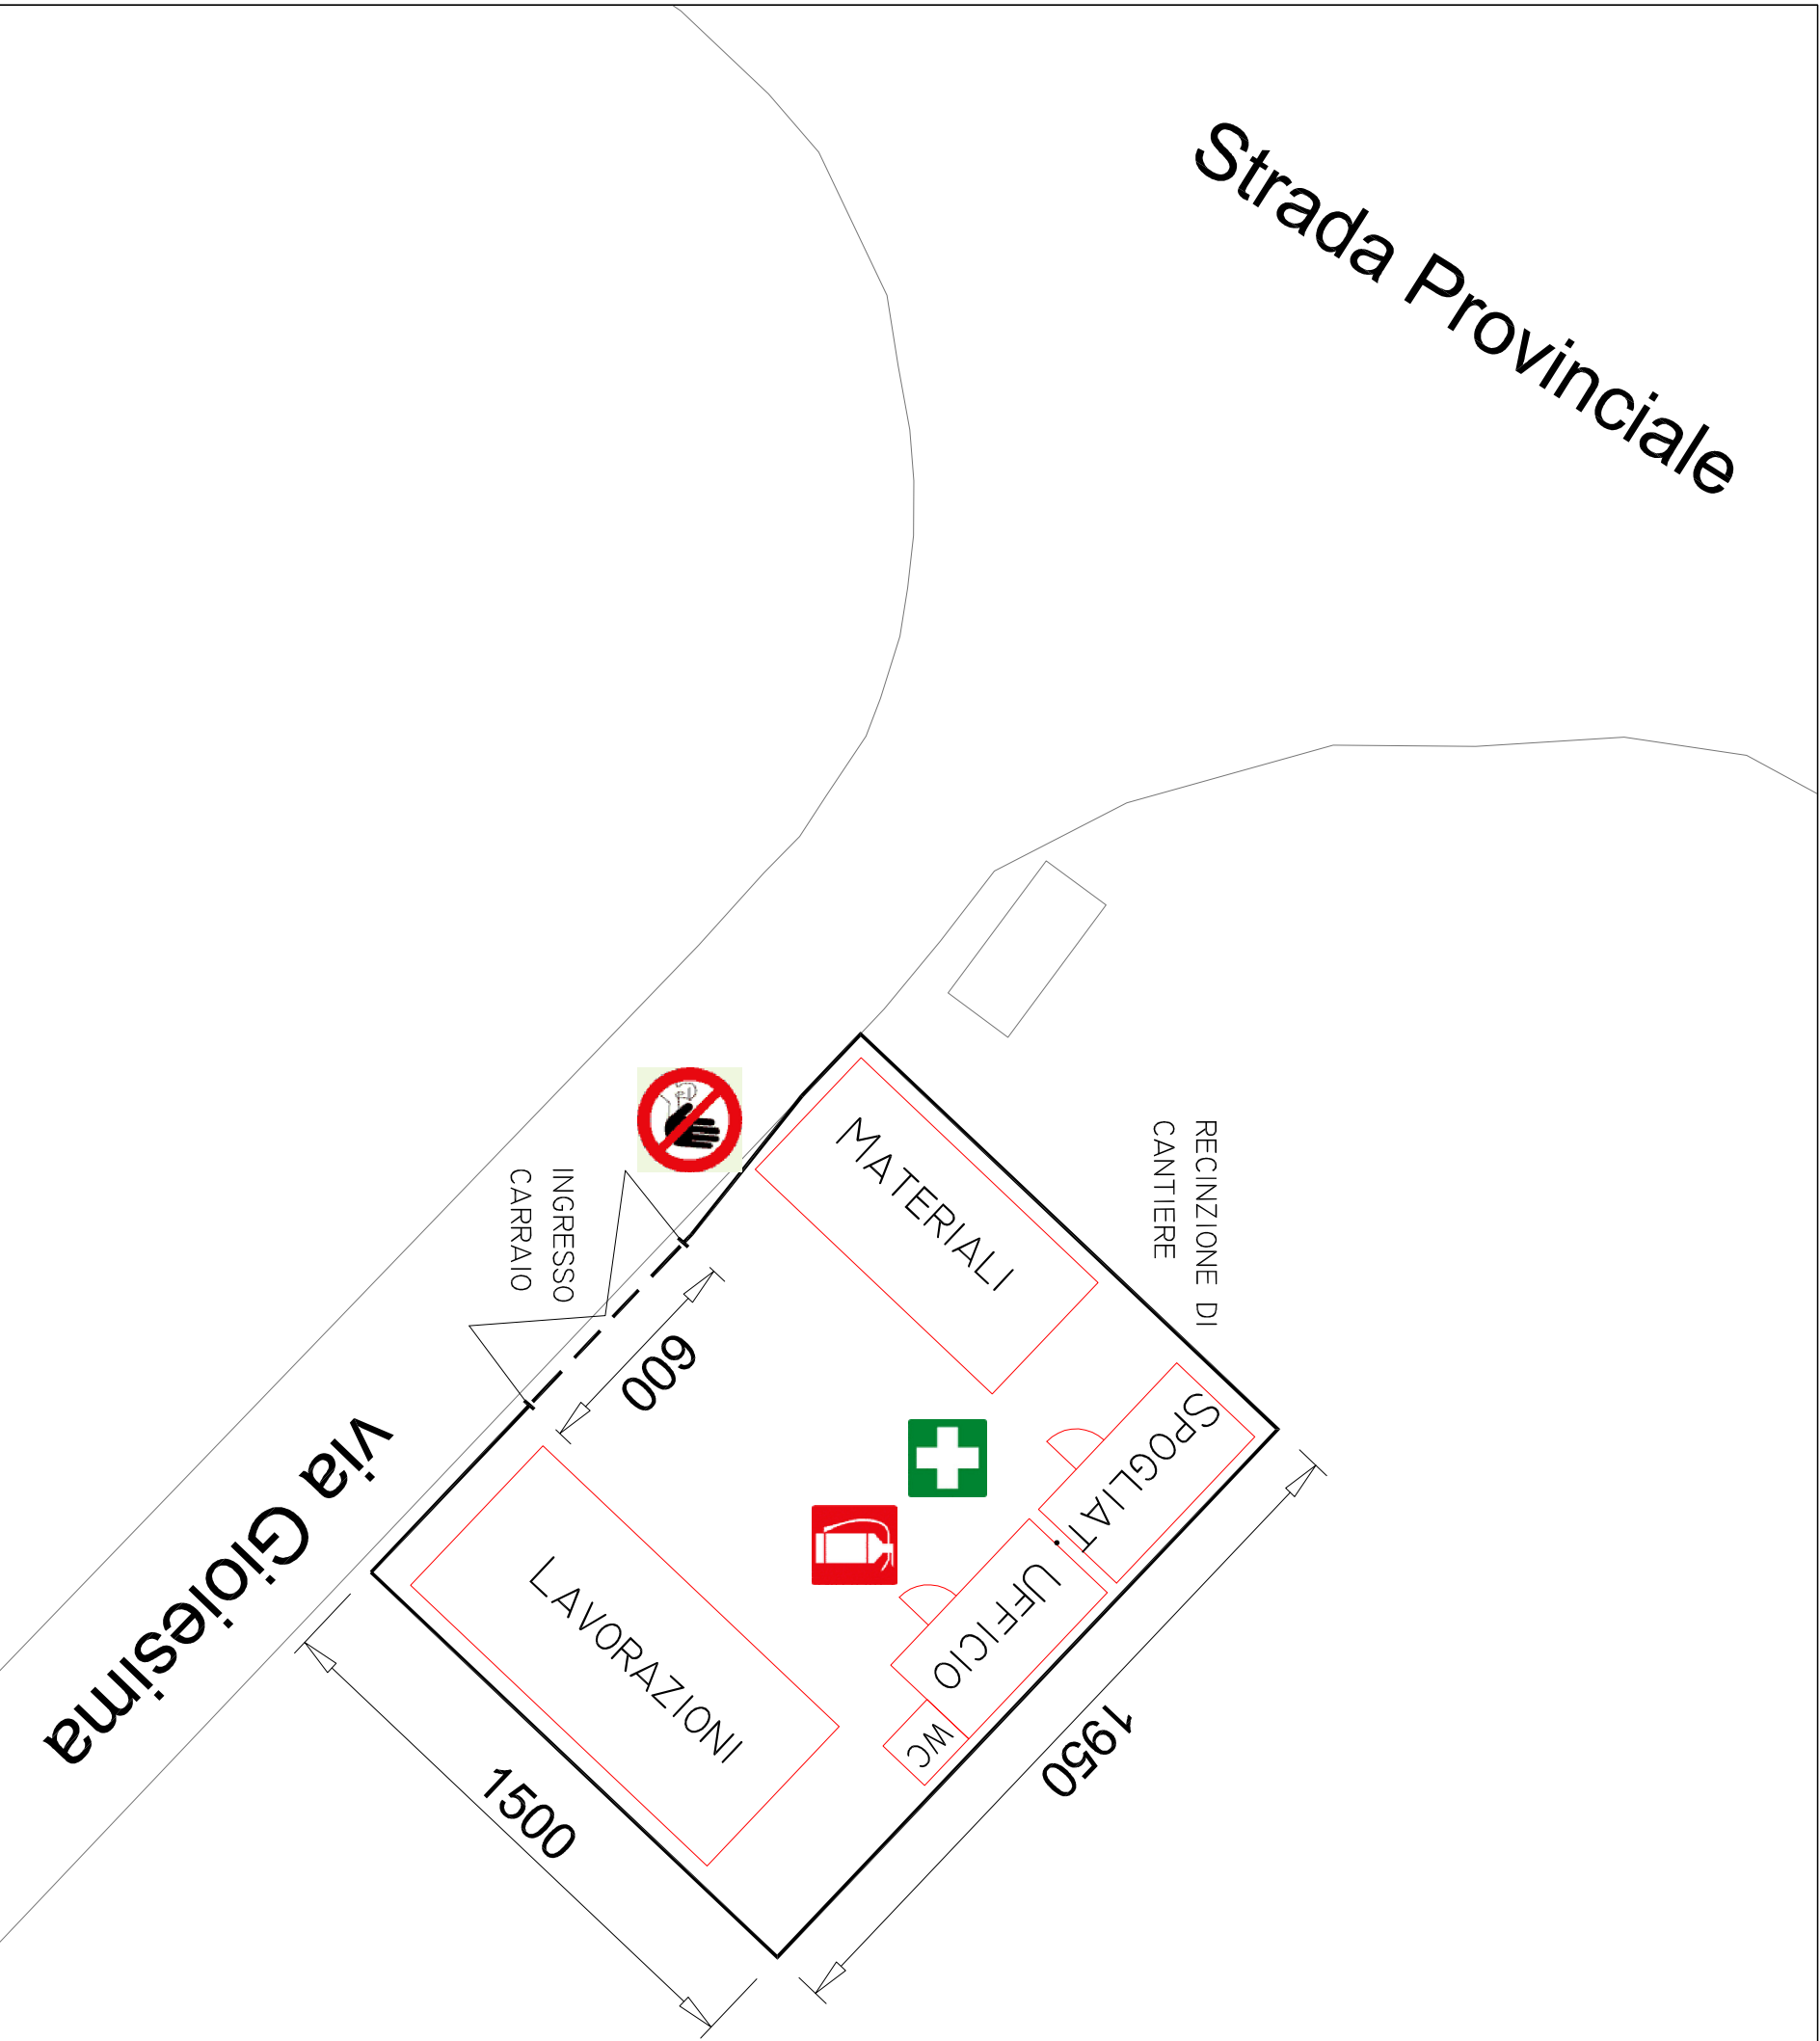

Timbro e firma:

Committente

COMUNE DI MAGHERNO

Progettista:

**INGEGNERIA CIVILE AMBIENTALE**

**STUDIO ASSOCIATO**

INGEGNERIA ARCHITETTURA SERVIZI

V.LE VENERIA 22 - 27100 PAVIA - TEL. 0382.47.44.26 FAX 0382.47.99.17

DR. ING. **ANDREA PROTTI** - Abao PV 1872

Oggetto del disegno:

PLANIMETRIA DI CANTIERE

Opera:

TOMBINATURA CAVO IRRIGUO ED ALLARGAMENTO VIA GIOIESIMA -  
COMUNE DI MAGHERNO - PROVINCIA DI PAVIA  
PROGETTO ESECUTIVO

N° REV	DATA	NOTE
00	10/08	EMESSO PER CONSEGNA

Disegno n°

**PSC 01**

Scala:

**1 : 200**