


Stralcio 2

COMUNE DI MAGHERNO  
Provincia di Pavia



PROGETTO DI RIFACIMENTO VIA MORA

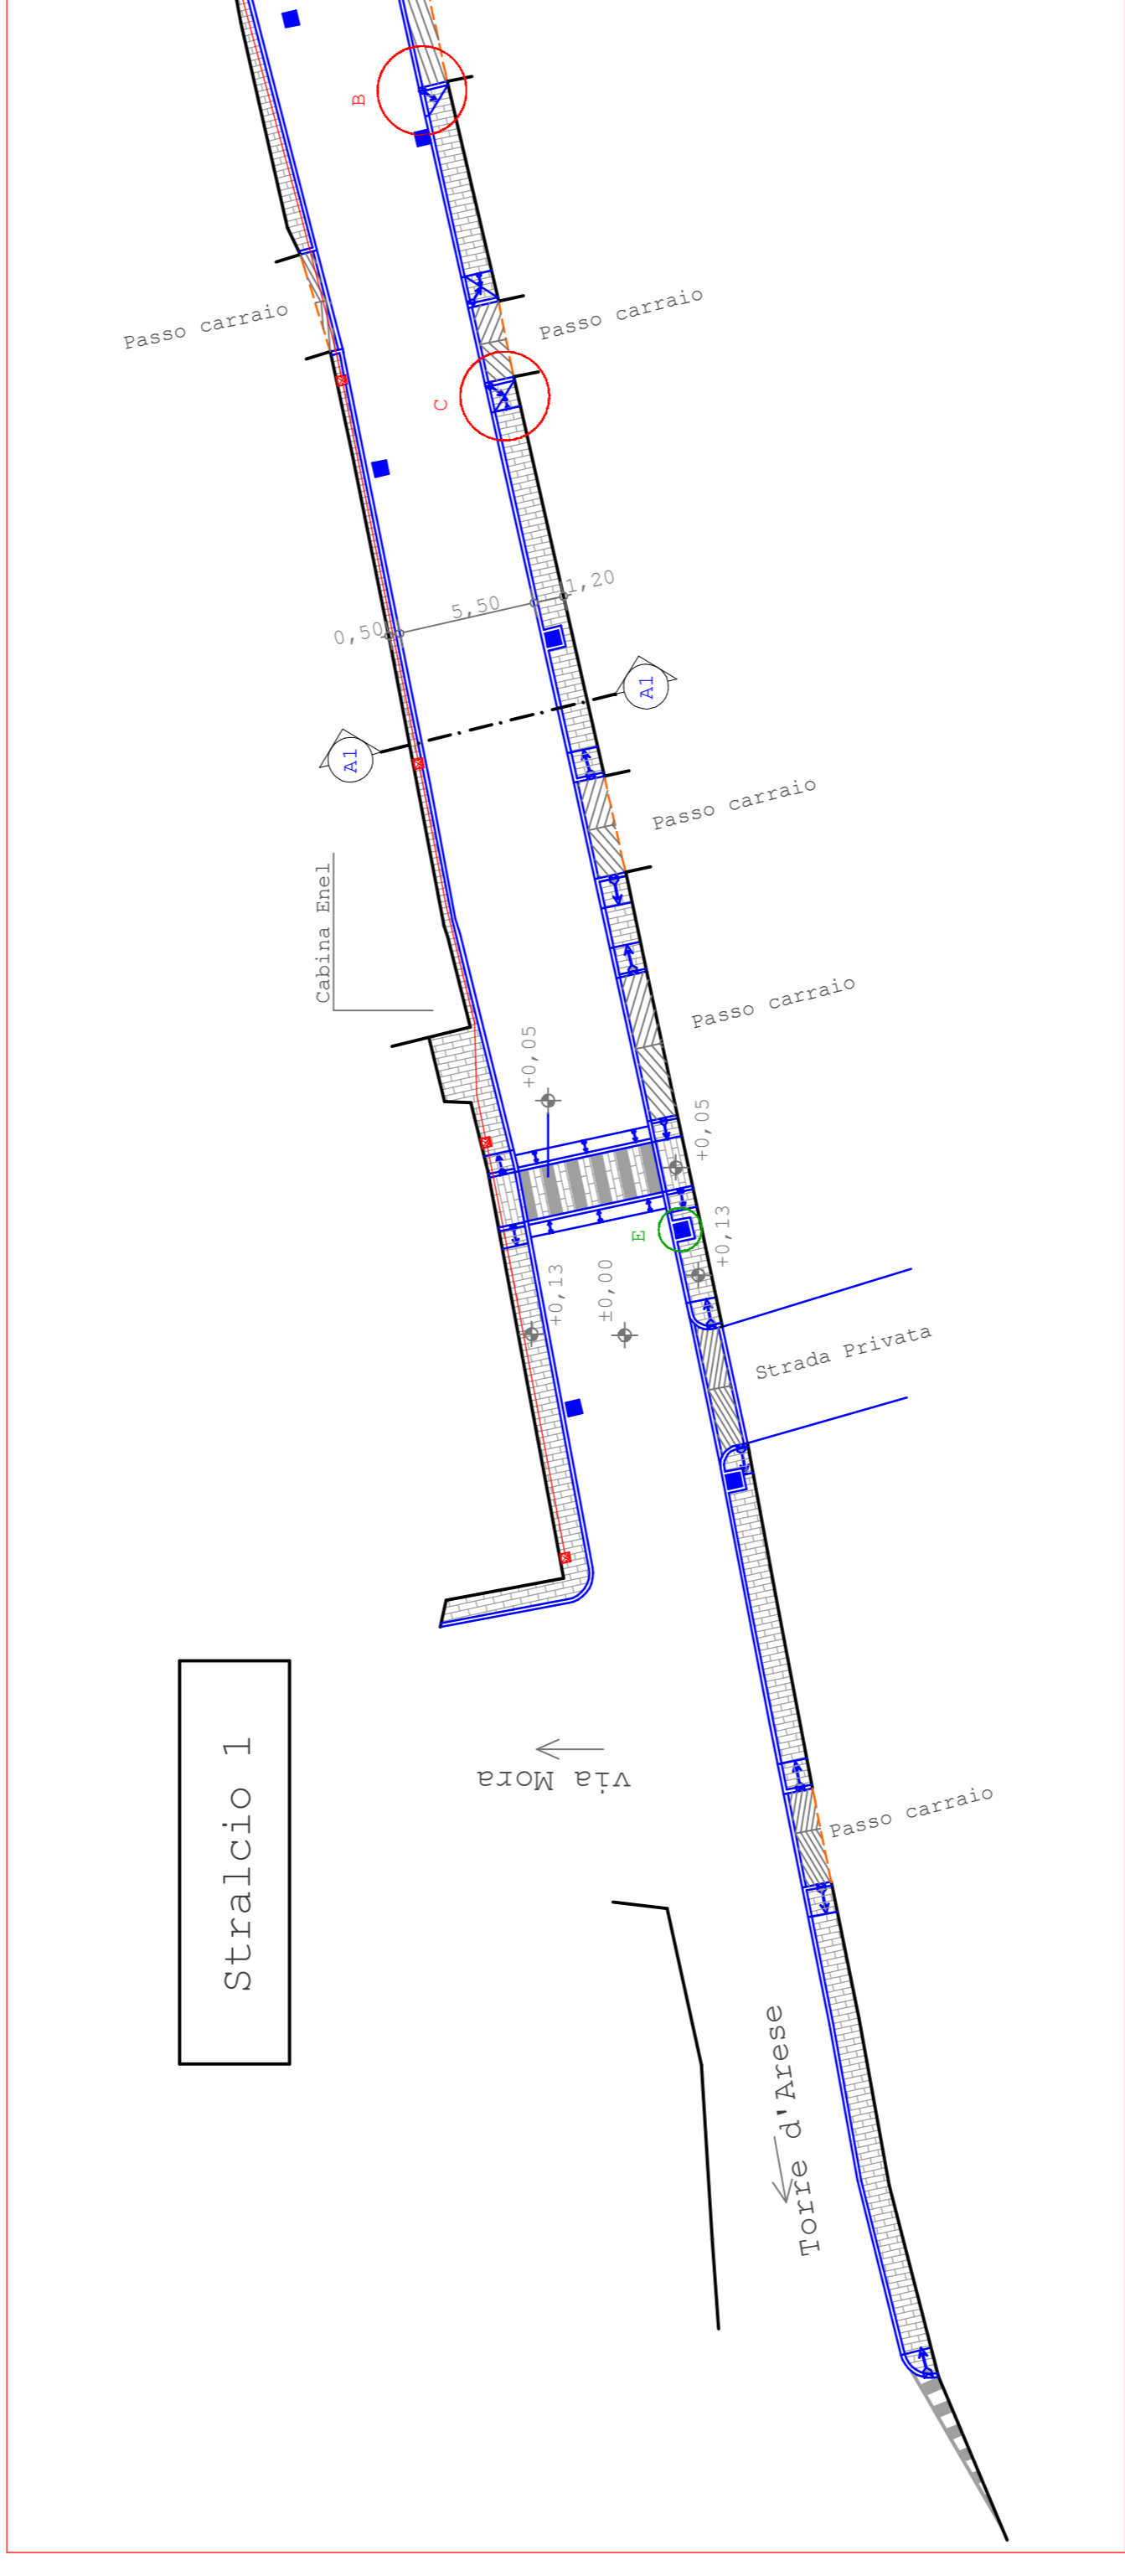

Stralcio 1

LEGENDA

①	Sede stradale
②	Marciapiede in autobloccanti anticati
③	Predisposizione rete enel-sole

STATO DI PROGETTO PLANIMETRIA GENERALE

Scala 1:250

Tavola n. 2

Data: marzo 2009

FIRMA

progettazione ufficio tecnico comunale