



PARTICOLARE "B"

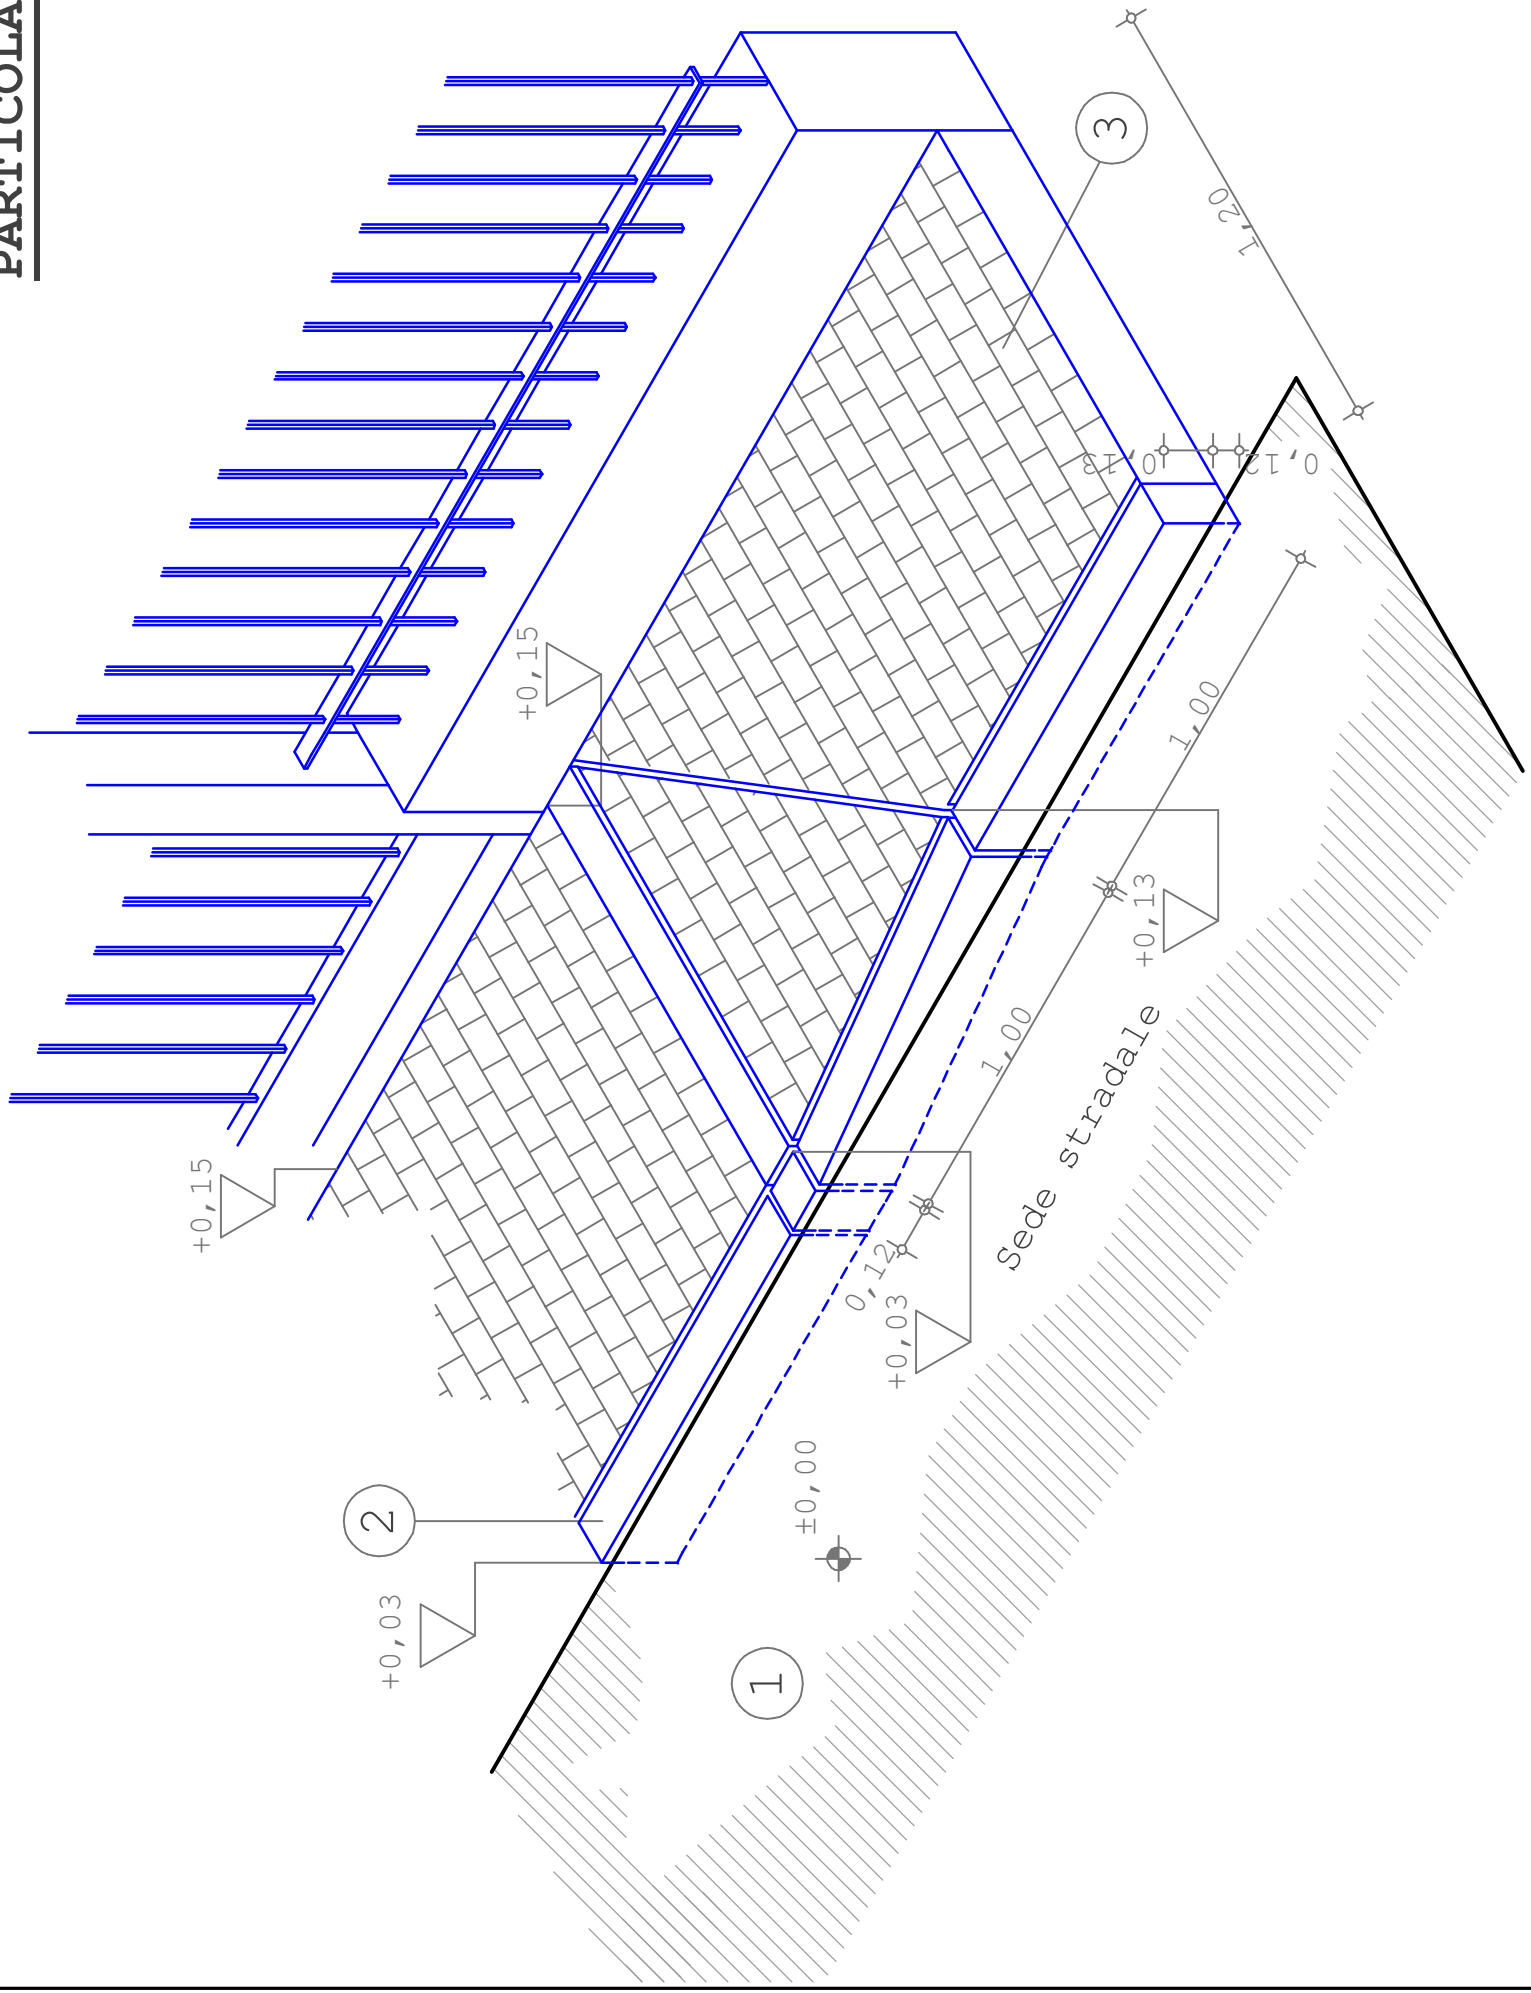


LEGENDA	
1	Sede stradale in asfalto
2	Cordolo in granito ml 0,12 x 1,00 x H 0,25
3	Autobloccante anticato spess. ml 0,06

PARTICOLARE "C"

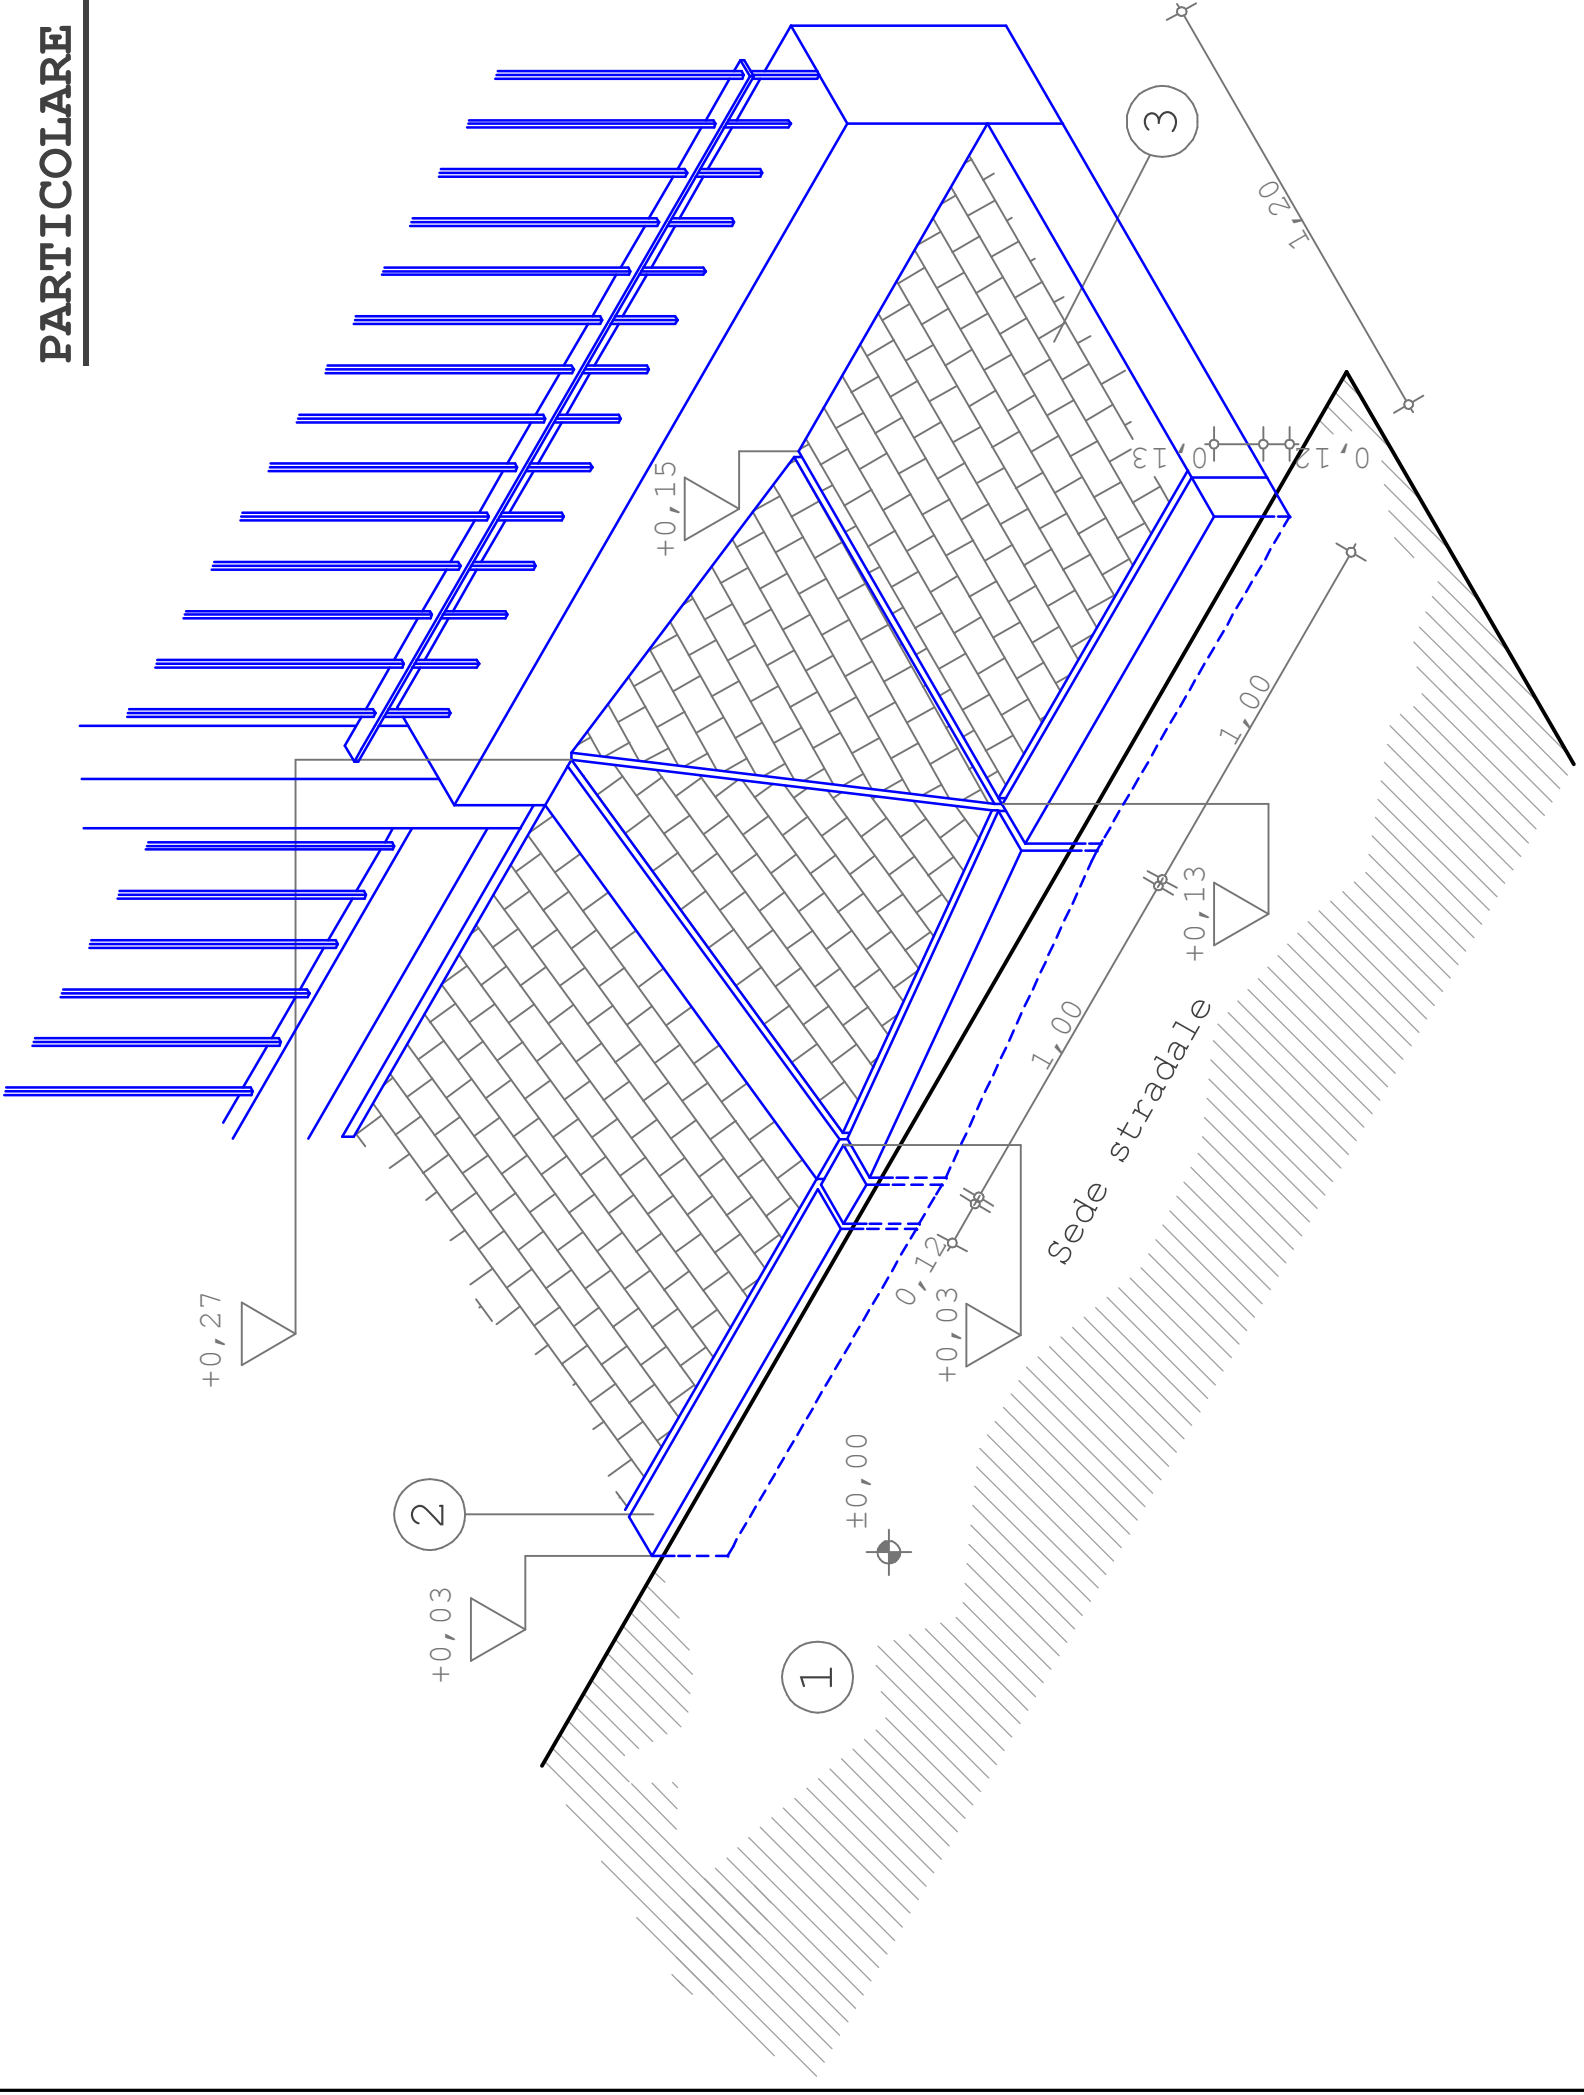


LEGENDA	
1	Sede stradale in asfalto
2	Cordolo in granito ml 0,12 x 1,00 x H 0,25
3	Autobloccanti anticati spess. ml 0,06

PARTICOLARE "A"

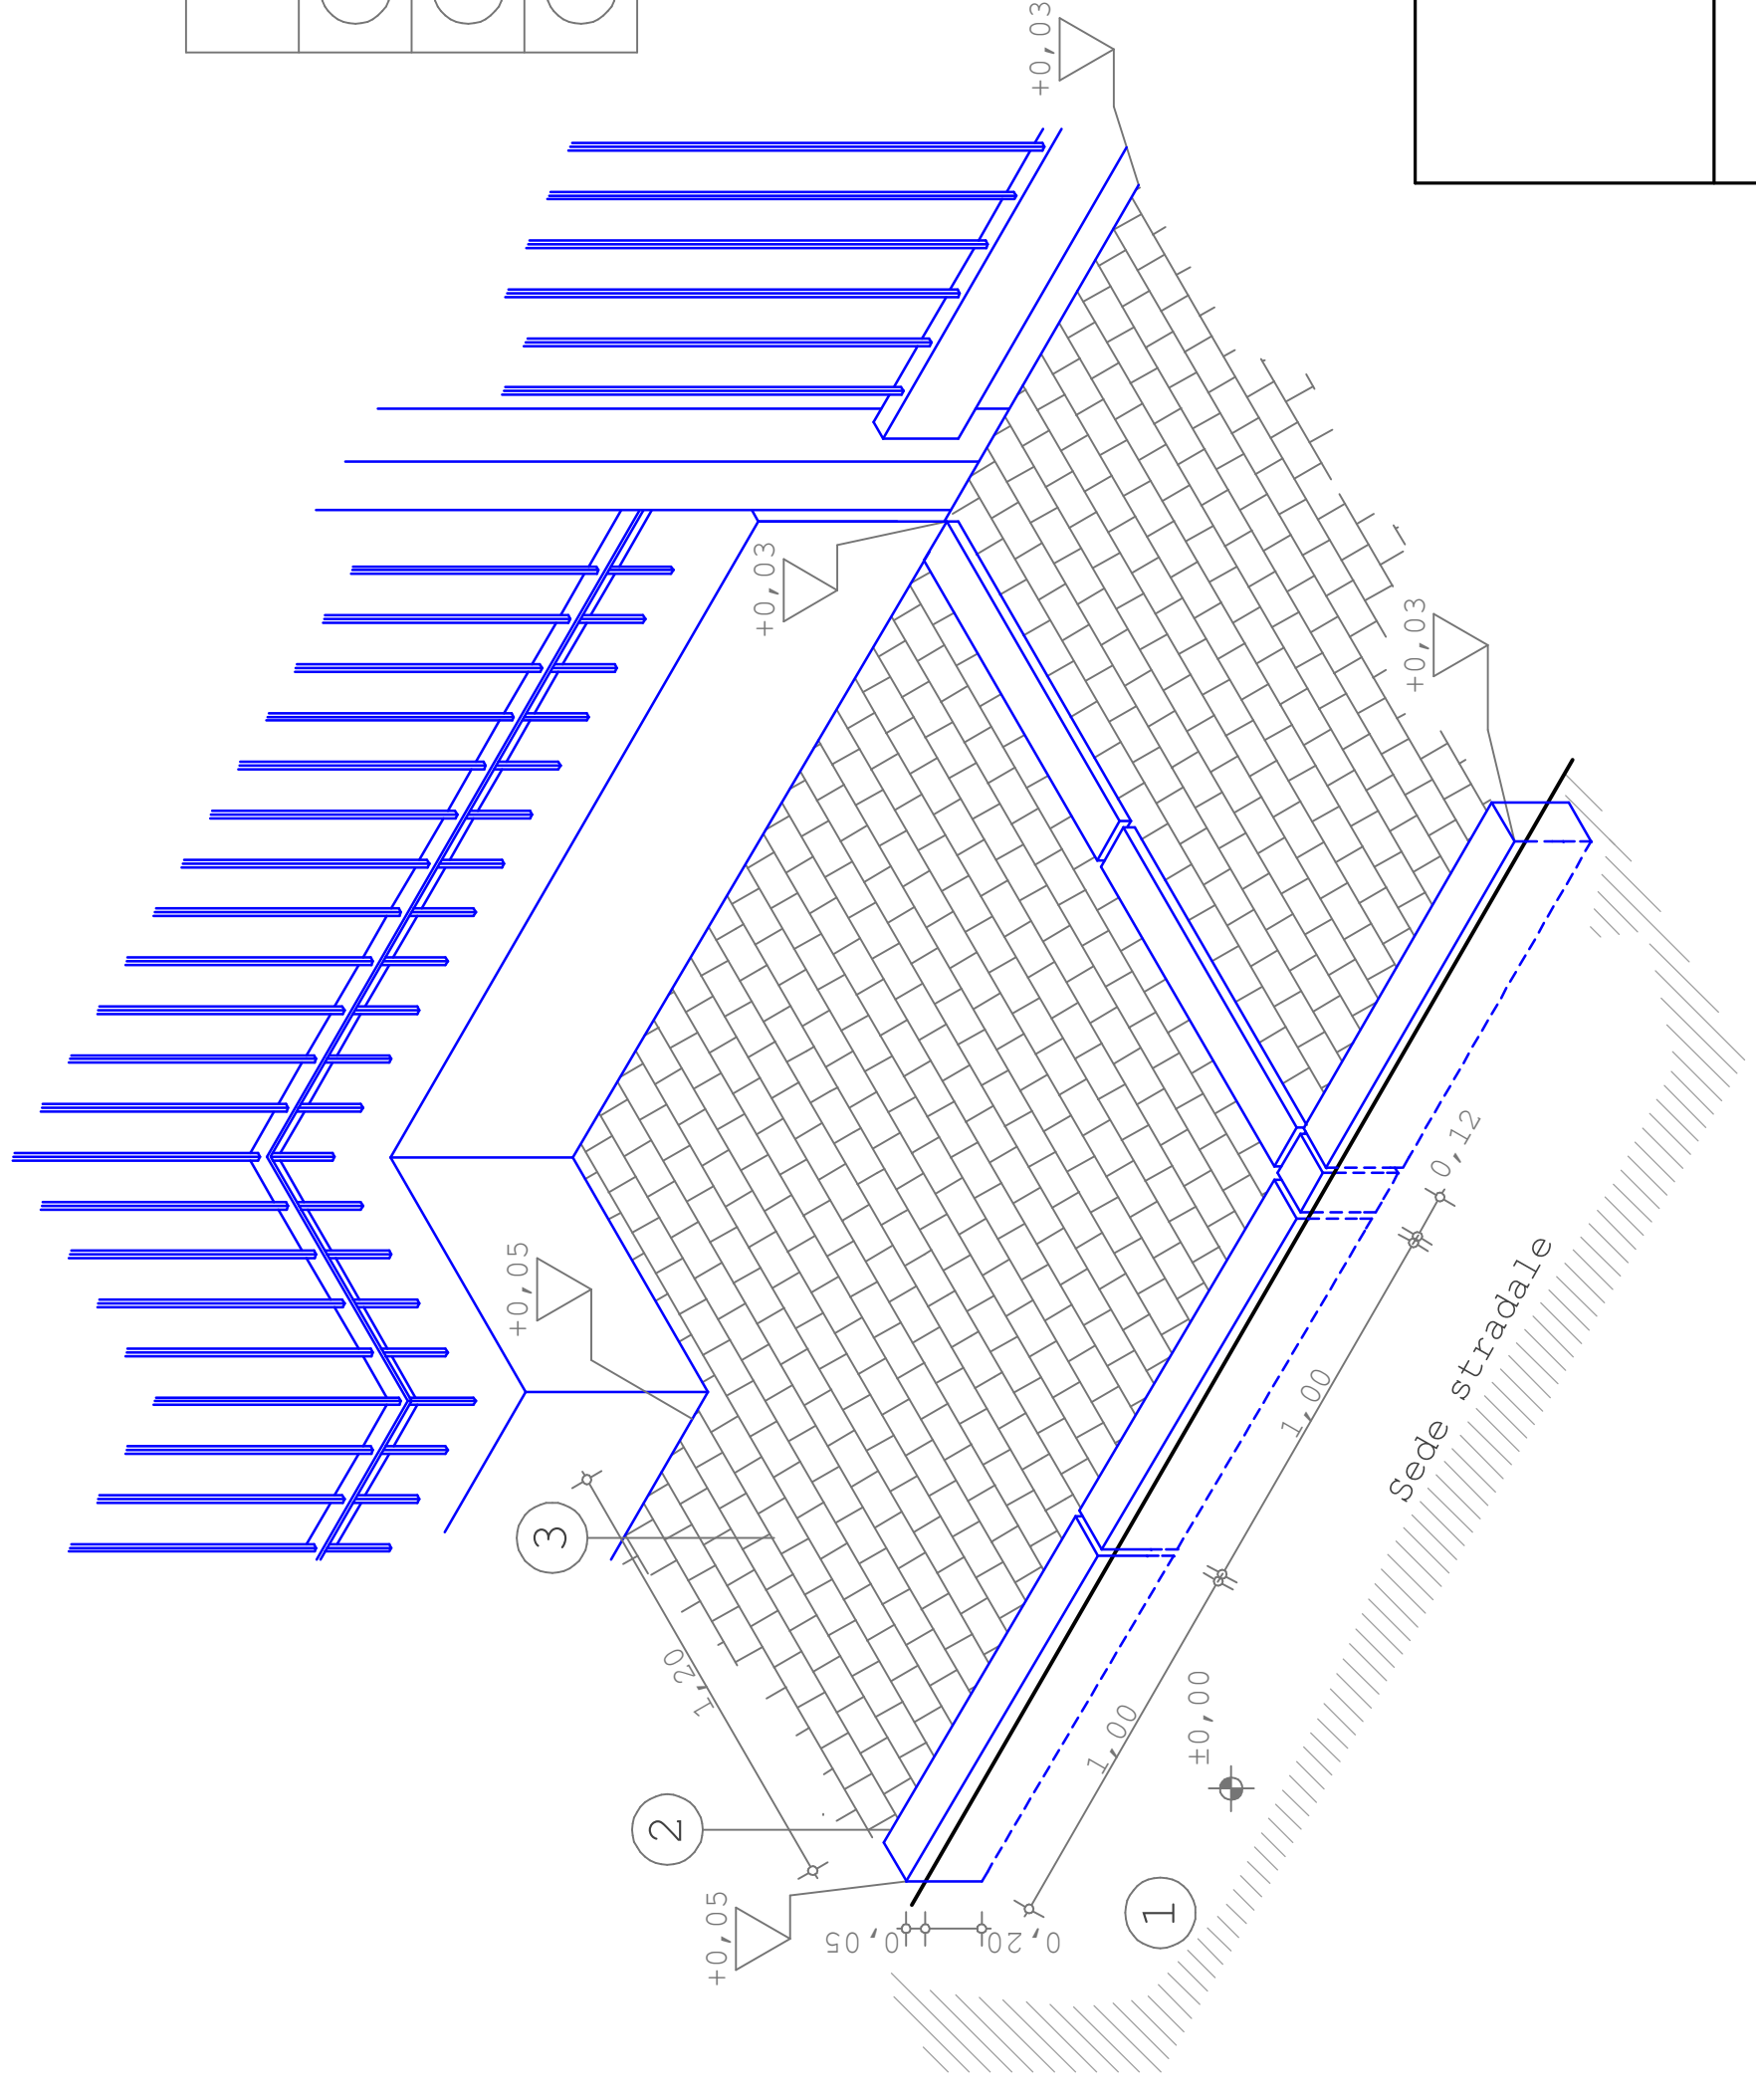

LEGENDA	
1	Sede stradale in asfalto
2	Cordolo in granito ml 0,12 x 1,00 x H 0,25
3	Autobloccanti anticati spessore ml 0,06

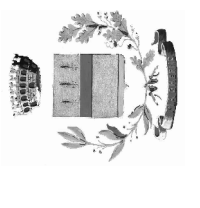

COMUNE DI MAGHERO
Provincia di Pavia

PROGETTO DI RIFACIMENTO VIA MORA

STATO DI PROGETTO PARTICOLARI COSTRUTTIVI MARCIAPIEDE

Scala 1:20	Tavola n. 5	Data: marzo 2009
------------	-------------	------------------

FIRMA