



PARTICOLARE "F"

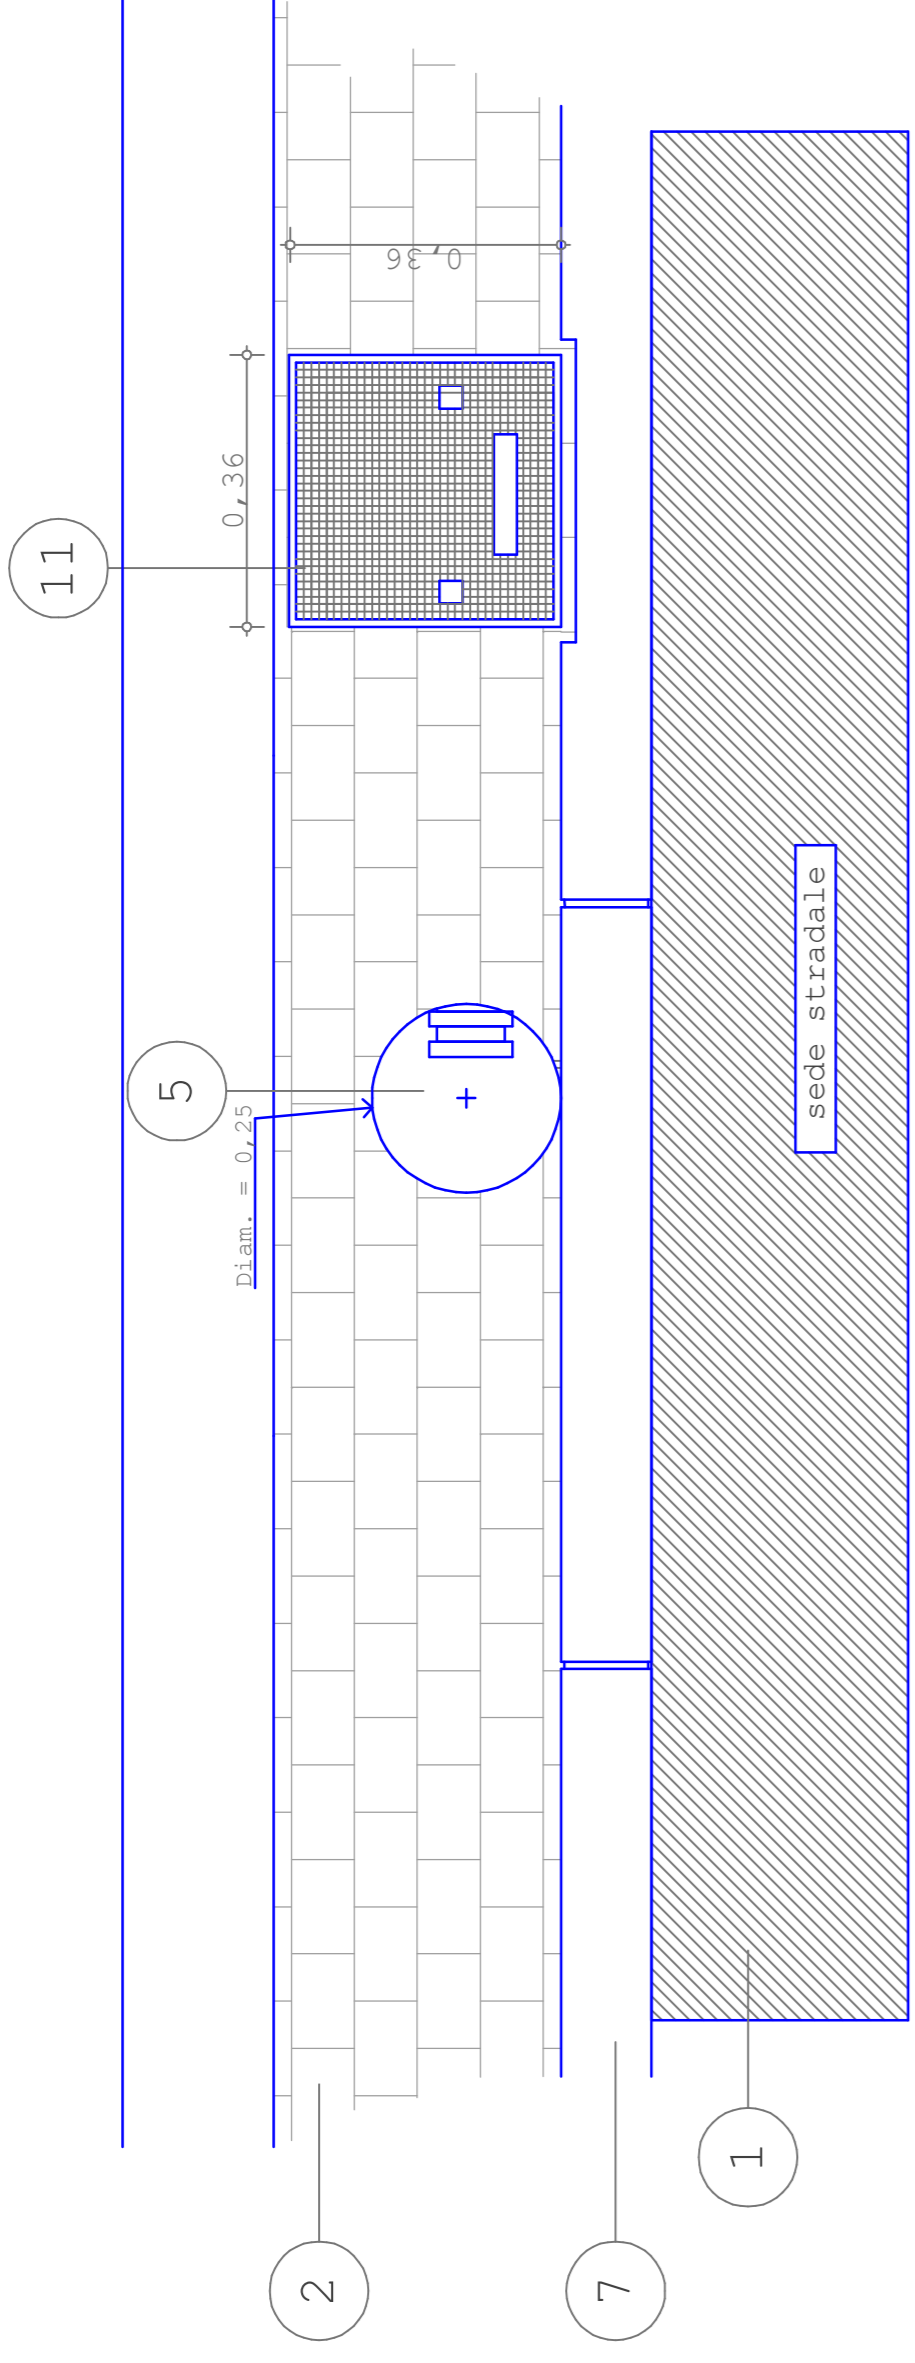


SEZIONE ORIZZONTALE PARTICOLARE "F"

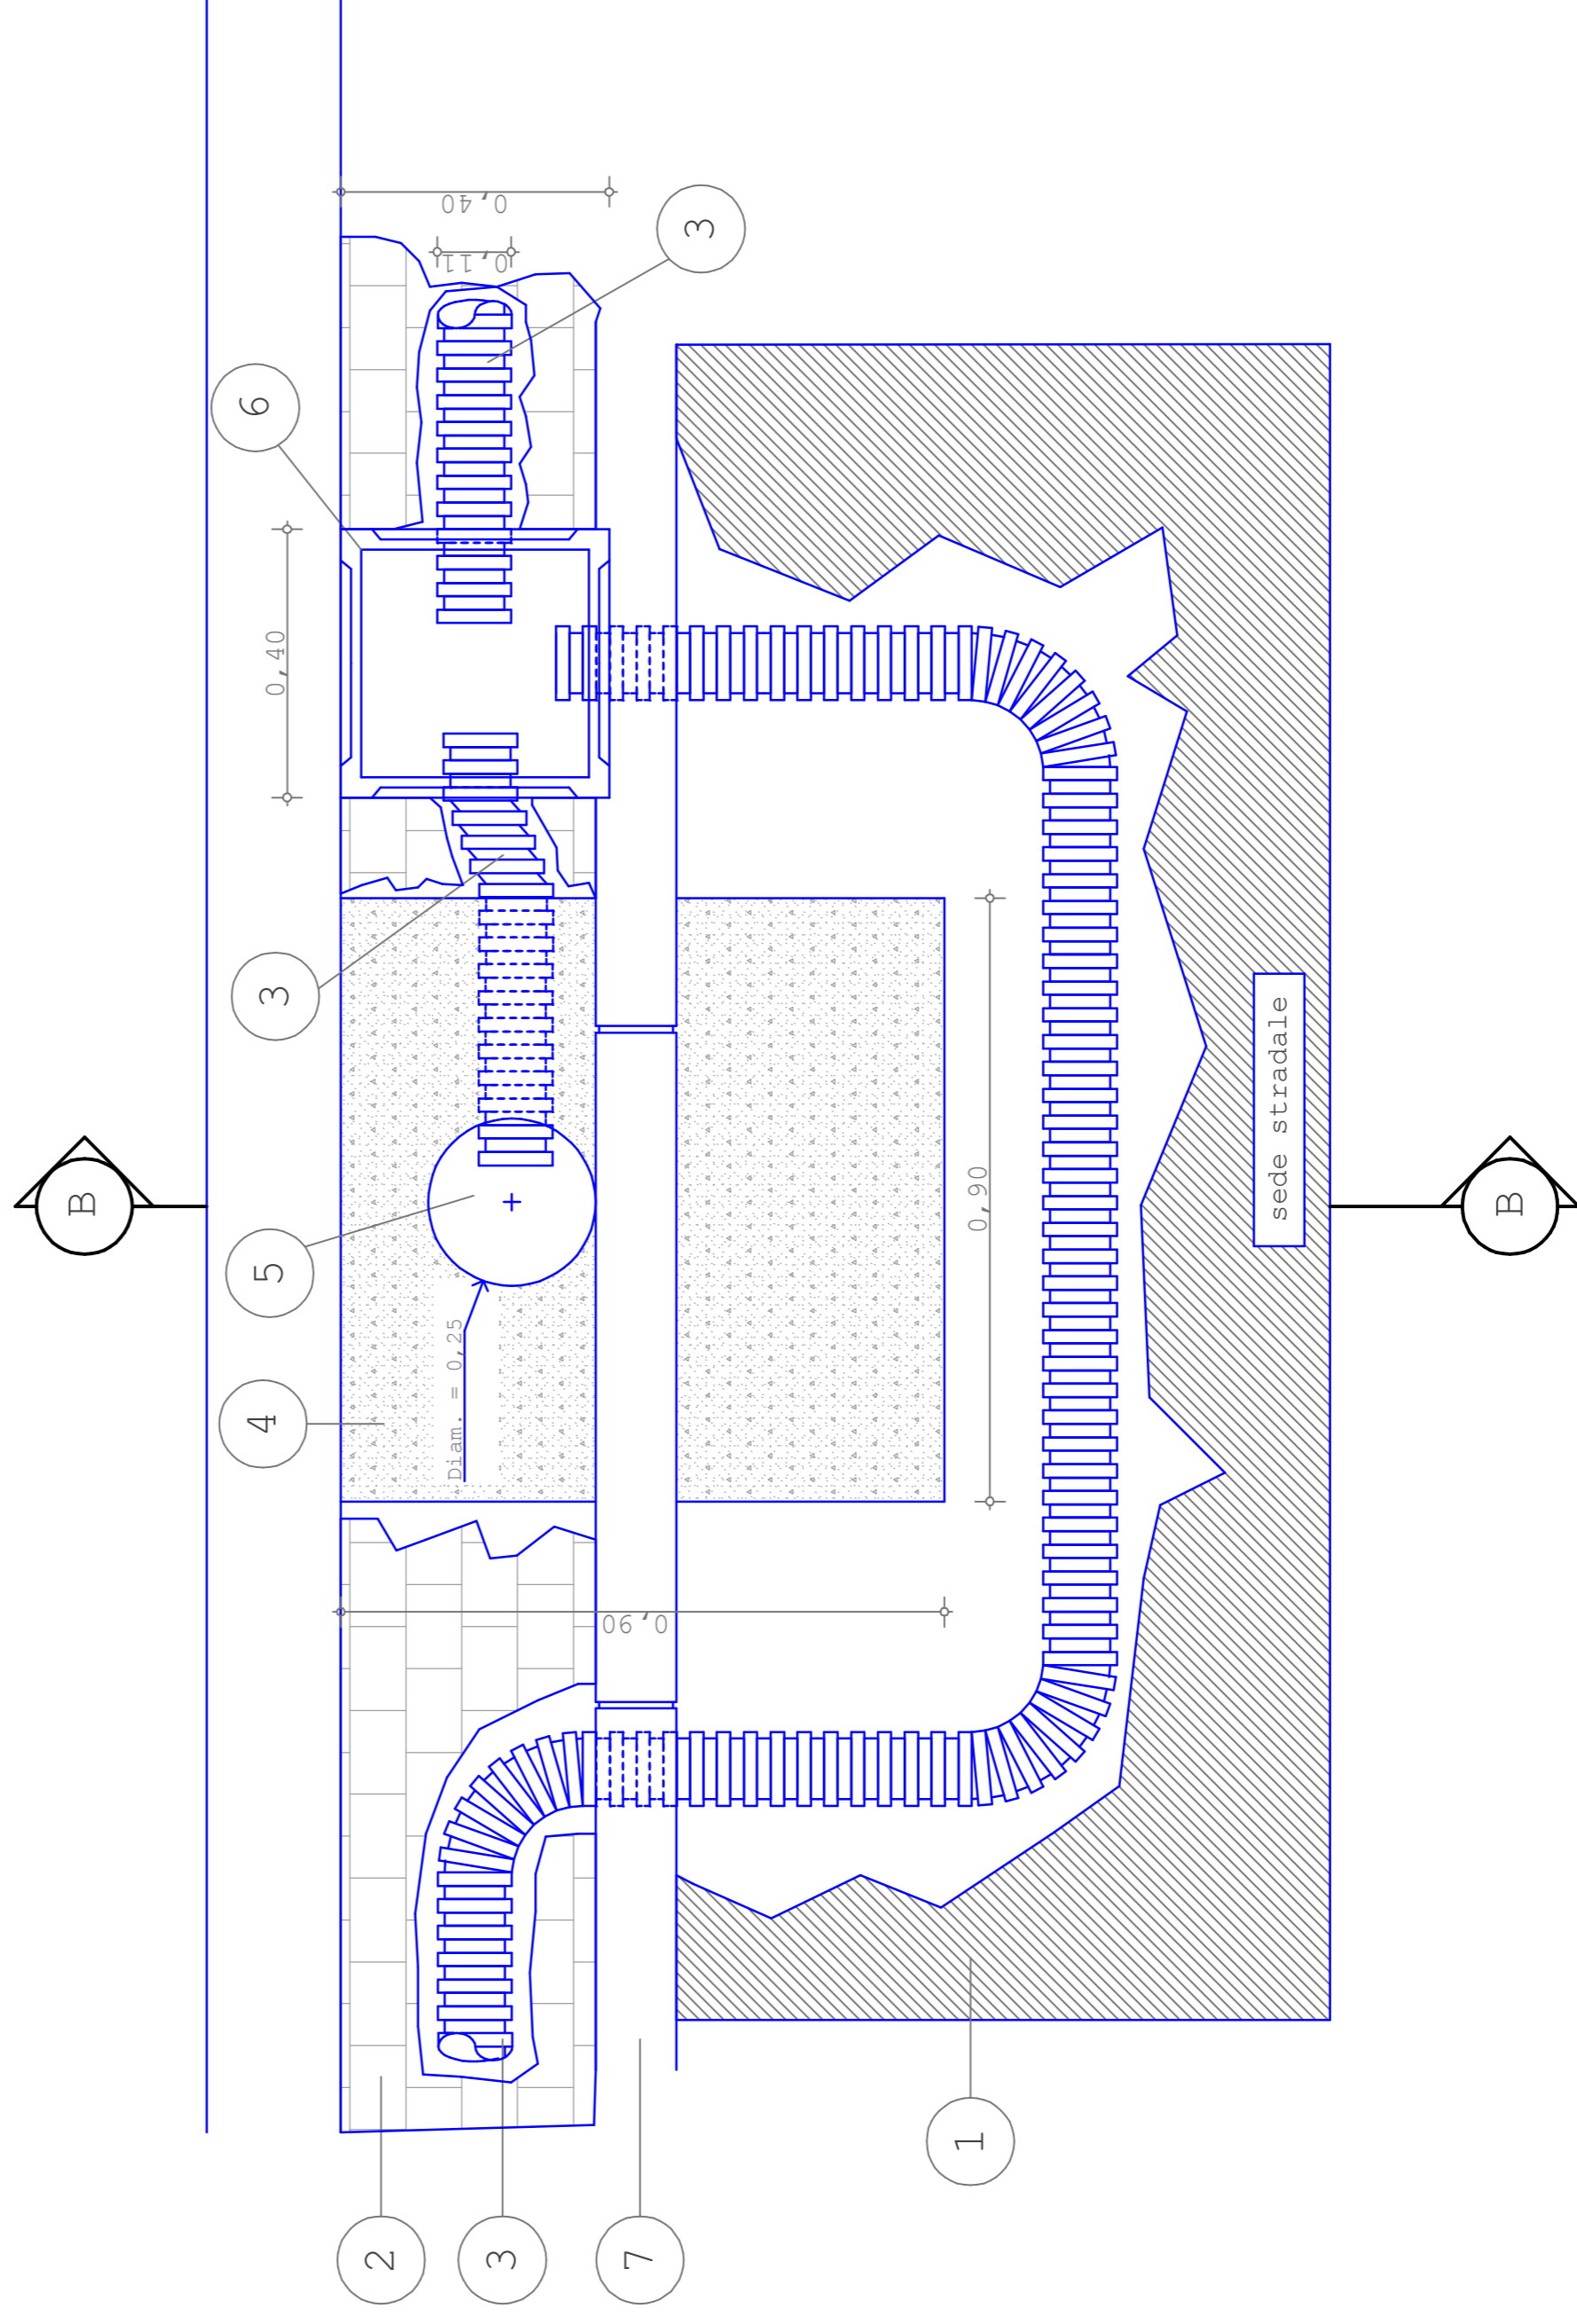

LEGENDA	
1	Sede stradale in asfalto
2	Autobloccanti anticati spess. ml 0,06
3	Tubo corrugato in PVC serie pesante classe N diametro ml 0,11 - Impianto EnelSole -
4	Fondazione in cls
5	Foro diam. cm 25 realizzato con tubazione rigida in pvc
6	Pozzetto dim ml 0,40 x 0,40 x 0,90 in cemento armato vibrato senza fondo
7	Cordolo in granito ml 0,12 x 1,00 x H 0,25
8	Inerte
9	Sabbia vagliata
10	Nastro monitore
11	Chiusino in ghisa Uni En 124 classe B 125

SEZIONE B - B

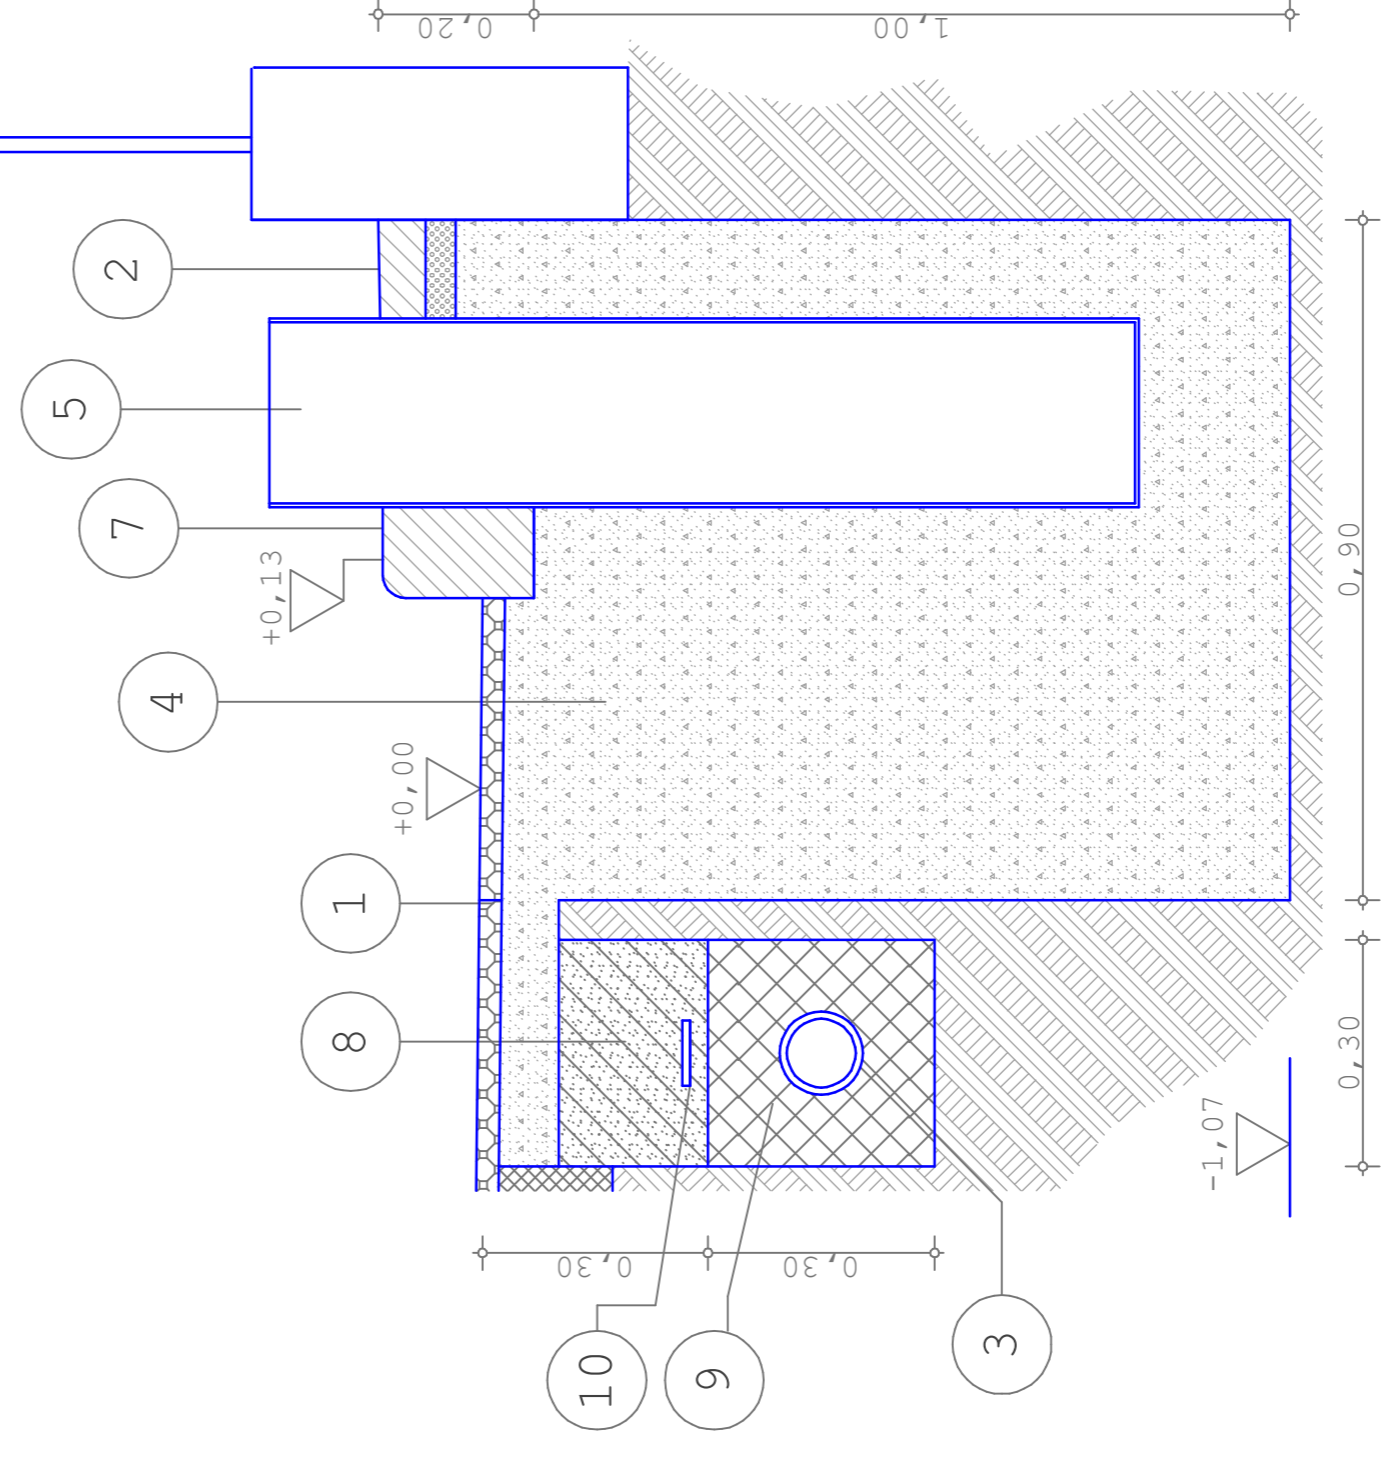

COMUNE DI MAGHERO
Provincia di Pavia

PROGETTO DI RIFACIMENTO VIA MORA

STATO DI PROGETTO PARTICOLARE RETE ENEL - SOLE

Scala 1:10

Tavola n. 6

Data: marzo 2009

FIRMA