



**PARTICOLARE "E"**

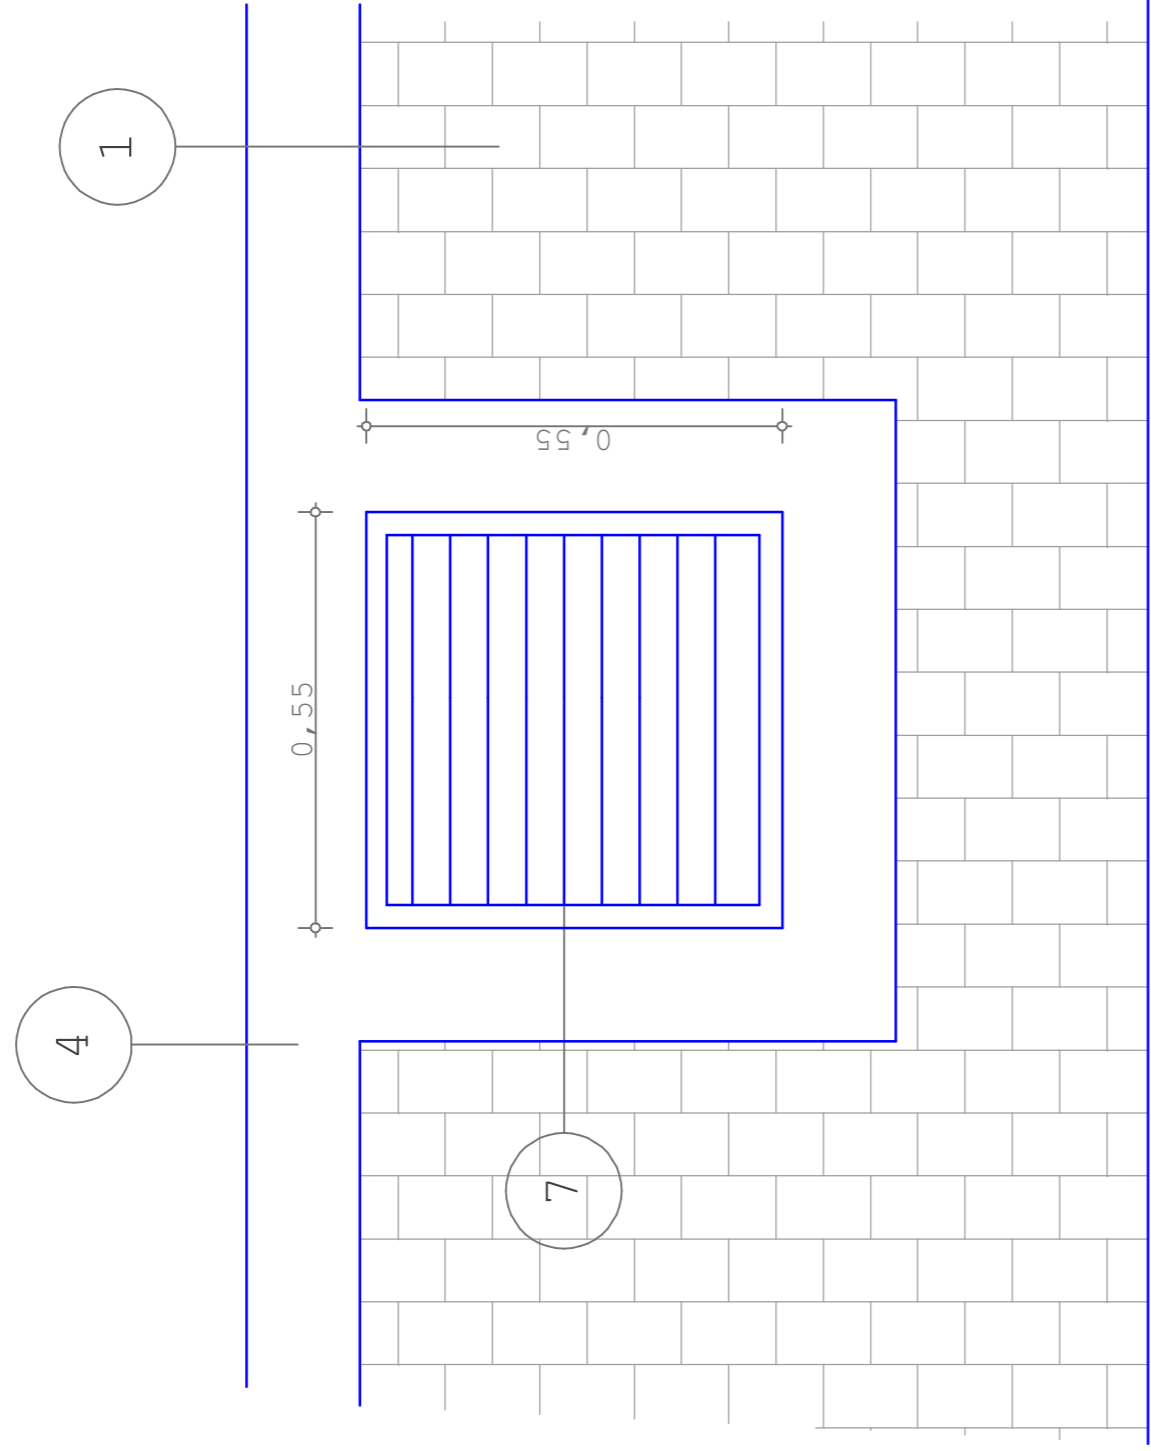

**SEZIONE PARTICOLARE "E"**

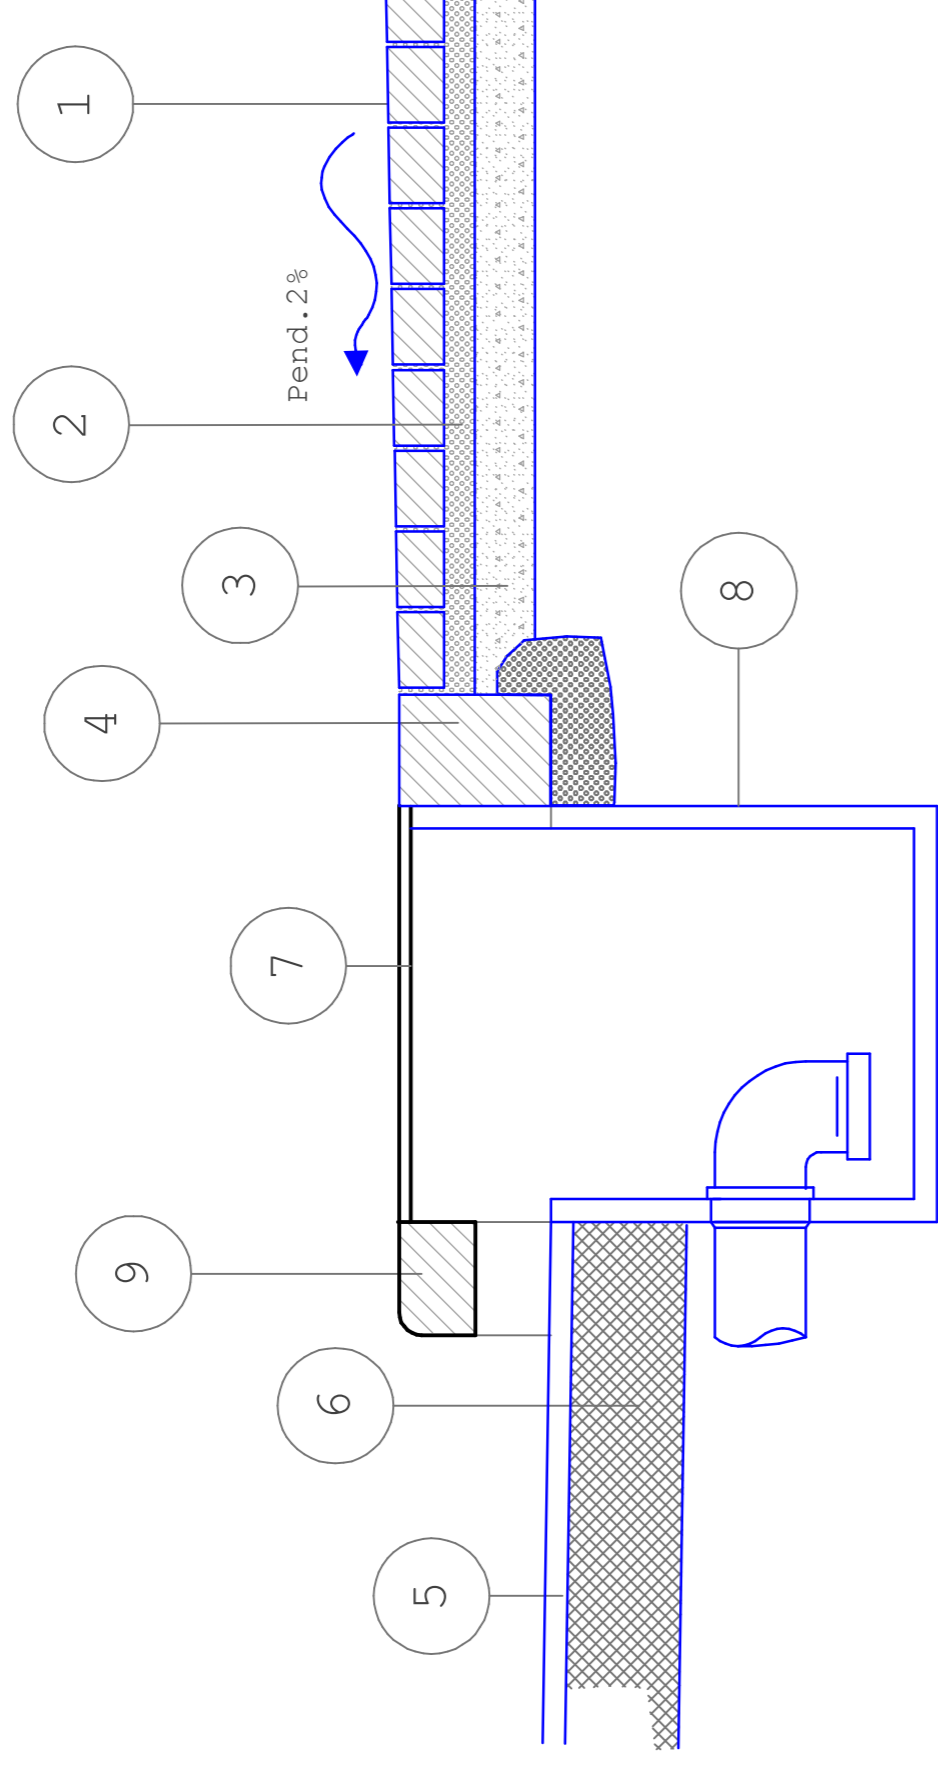

LEGENDA

1	Autobloccanti anticati spess. ml 0,06	6	Tout - venant ml 0,12
2	Letto di posa in sabbia e cemento spessore ml 0,04	7	Chiusino in ghisa rispondenza UNI EN 124 B125
3	Masseillo in cis spessore ml 0,08 con rete in ferro elettrosaldata ml 0,10 x 0,10	8	Pozzeto in Cemento armato vibrato ml 0,40 x 0,40 x 0,90
4	Cordolo in granito ml 0,12 x 1,00 x H 0,25	9	Cordolo in granito ml 0,12 x 1,00 x H 0,25 con bocca di lupo
5	rappettino di usura spessore ml 0,025		



COMUNE DI MAGHERNO  
Provincia di Pavia

PROGETTO DI RIFACIMENTO VIA MORA

STATO DI PROGETTO PARTICOLARE COSTRUTTIVO CADUTOIA

Scala 1:10

Tavola n. 9

Data: marzo 2009

FIRMA

progettazione ufficio tecnico comunale