


Nome	Foglio	Mappe	Destinazione Attuale	Destinazione Richiesta	Prot.	Data	Identificativo
MAIACCHI Celestina	1	100-457	Verde privato	Zona residenziale di completamento	---	12-mar-2007	1
BONIZZONI Giovanna, BONIZZONI Maria Giovanna e SALUGO Angelo	1	281-282	Zona a verde di rispetto dell'abitato	Zona residenziale di completamento	681	13-mar-2007	2
MAIONI Maria	1	119	Zona a verde di rispetto dell'abitato	Zona residenziale di completamento	680	13-mar-2007	3
Ditta BMS SAN FRANCESCO s.r.l.	2	98-270-94-85-232	Zona C di espansione (PL11) / Zona E2 agricola di rispetto dell'abitato	Zona residenziale di espansione e ampliamento del PL11	683	13-mar-2007	4
MAINI Giuseppe	1	71	Zona agricola	Zona agricola	841	27-mar-2007	5
Ditta BMS SAN FRANCESCO s.r.l.	2	45-46	Zona E2 agricola di rispetto dell'abitato	Zona residenziale di espansione	---	27-mar-2007	6
NEGRONI Anna	1	865	Zona per attrezzature civiche	Destinazione per insediamenti residenziali	887	28-mar-2007	7
ZUCCA Paolo Fabrizio	1	508-607	Uso agricolo	Residenziale	884	31-mar-2007	8
MAGNAGHI Francesco, MAGNAGHI Virginia	2	1951	Zona E1 agricola normale	Zona residenziale di completamento	914	3-apr-2007	9
ZUCCA Natale, ZUCCA Dorina, Elisabetta, ZUCCA Giuseppe, ZUCCA Paolo, ZUCCA Rosanna	2	288		Estensione del PL4 a tutto il comparto	915	3-apr-2007	10
Immobiliare Magentina S.r.l.	2	134-285	In parte ricadente nel PL4				
MAGNAGHI Massimo e FORTUNATI Stefano Enrico	2	141					
MAGNAGHI Francesco, MAGNAGHI Virginia	4	557	Zona E1 agricola normale	Retifica del terreno	908	4-apr-2007	11
FRANCHINI Valerio (Amministratore Magentina Srl)	3	819-894	Terreno non edificabile (verde privato)	Zona residenziale	909	5-apr-2007	12
ERICA Maria Carmen, ZECCA Andrea, ZECCA Luigi	n.d.	n.d.	In parte in zona B residenziale di completamento ed in parte in zona B residenziale esistente o di completamento con obbligo urbanizzativo (B O U 3)	Chiedo di non realizzare il lotto di stada privato per non suddividere il lotto in due parti, propongo due differenti alternative per un nuovo tracciato stradale a senso unico, chiedono inserimento in zona residenziale di completamento	968	6-apr-2007	13
IMMOBILIARE FINEURO srl (NANGIMFIDIO SPADA)	4	200-38-38-37-40-157-536-45-311-312-305-304-324	Zona originaria esistente e di completamento (D1); area originaria soggetta a lottizzazione (D2) (in cui è incluso anche mappale 44 di proprietà di Colombi)	Zona agricola di completamento; inoltre si richiede che il mappale 49 di proprietà di terzi, su cui vi è servizio di passaggio, venga destinato a viabilità e opere urbanizzazione	---	6-apr-2007	14
SPADA Giuseppe	1	401-402-844-848		Zona residenziale	---	6-apr-2007	15
EDILE SACE srl	4	33-224-29-28-223-27-31-30	Zona agricola su cui si sviluppa in parte il magazzino per il ricovero delle attrezzature edili ed in parte l'area per l'area in senso di rifugi non pericolosi per il loro successivo "accantonamento" (Decreto Ronchi, n° 22/1997, art. 33)	Mantenimento stato attuale	---	6-apr-2007	16
MOR STABILI Simone (Amministratore della MIS Costozzeni Srl)	2	197-188	Zona agricola	Zona residenziale di completamento	984	7-apr-2007	17
ZUCCA Cristina Maria, ZUCCA Alessandro Mario Ernesto	1	104-105-369-346-349-405	Zona a verde privato	Zona residenziale	988	7-apr-2007	18

LEGENDA

- Richiesta inserimento nuove aree residenziali
- Richiesta inserimento nuove aree produttive
- Richiesta inserimento nuove aree agricole
- Numero identificativo richiesta di variante
- Tracciato viabilistico - nuove proposte
- Tracciato viabilistico - proposta cancellazione previsione
- Confine comunale

Quadro d'unione (scala 1:25.000)

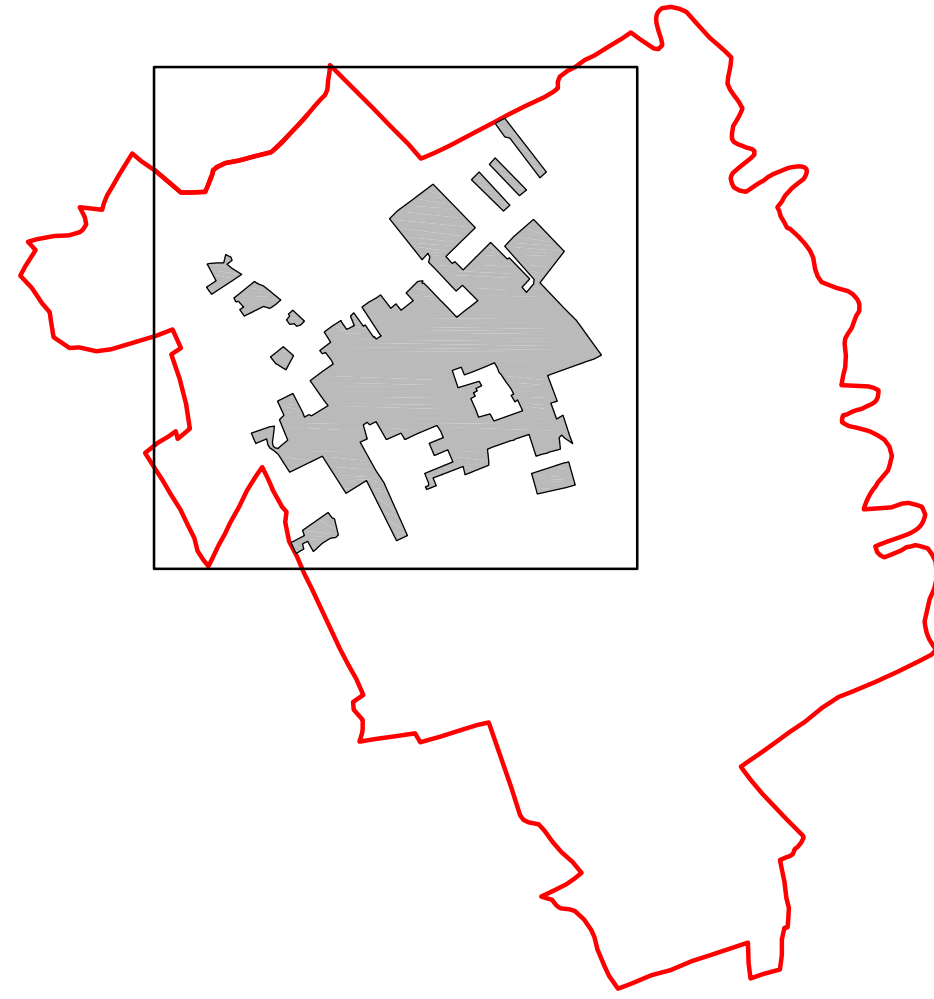

COMUNI di FILIGHERA, MAGHERNO, VISTARINO
Provincia di Pavia



PGT 2009

ai sensi della L.R. 11 marzo 2005, n. 12 e s.m.i.

DOCUMENTO DI PIANO



Progettisti incaricati

Pianificazione Urbanistica
dott. ing. Fabrizio Sisti - Stradella (PV)
dott. ing. Luigi Baldini - Belgioioso (PV)

Valutazione Ambientale Strategica
N.O.A. Nuova Qualità Ambientale S.r.l. - Pavia
Componente geologica e sismica
dott. geol. Daniele Galvi - Stradella (PV)

Classificazione acustica
dott. Isella Massara - Broni (PV)

Collaboratori tecnici
dott. arch. Cristiano Alberti
dott. ing. arch. Viola Cappelletti
dott. ing. Francesco Quintiero

Sindaci

Comune di Filighera: Armando Cristiani
Comune di Magherno: geom. Alberto Passuale Puce
Comune di Vistarino: Virginio Dagrada

Responsabili del procedimento

Comuni di Filighera e Vistarino: arch. Marco Bianchi
Comune di Magherno: geom. Stefania Luconi

Segretario dei Comuni

dott.ssa Rosa Castro

Tavola DP.11
CARTA DELLA PARTECIPAZIONE
Comune di Magherno

scala 1:2.000

marzo 2009