
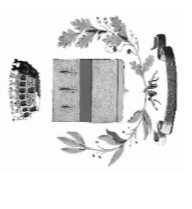


SEZIONE A-A

LEGENDA	
1	Autobloccanti anticati spess. ml 0,06
2	Letto di posa in sabbia e cemento spessore ml 0,04
3	Massello in cls spessore ml 0,08 con rete in ferro elettrosaldata ml 0,10 x 0,10
4	Cordolo in granito ml 0,12 x 1,00 x H 0,25
5	Tappetino di usura spessore ml 0,025
6	Tout - venant ml 0,12
7	Inerte
8	Sabbia vagliata
9	Nastro monitoro
10	Tubo corrugato in PVC serie pesante classe N diametro ml 0,11 - Impianto Eneisole -

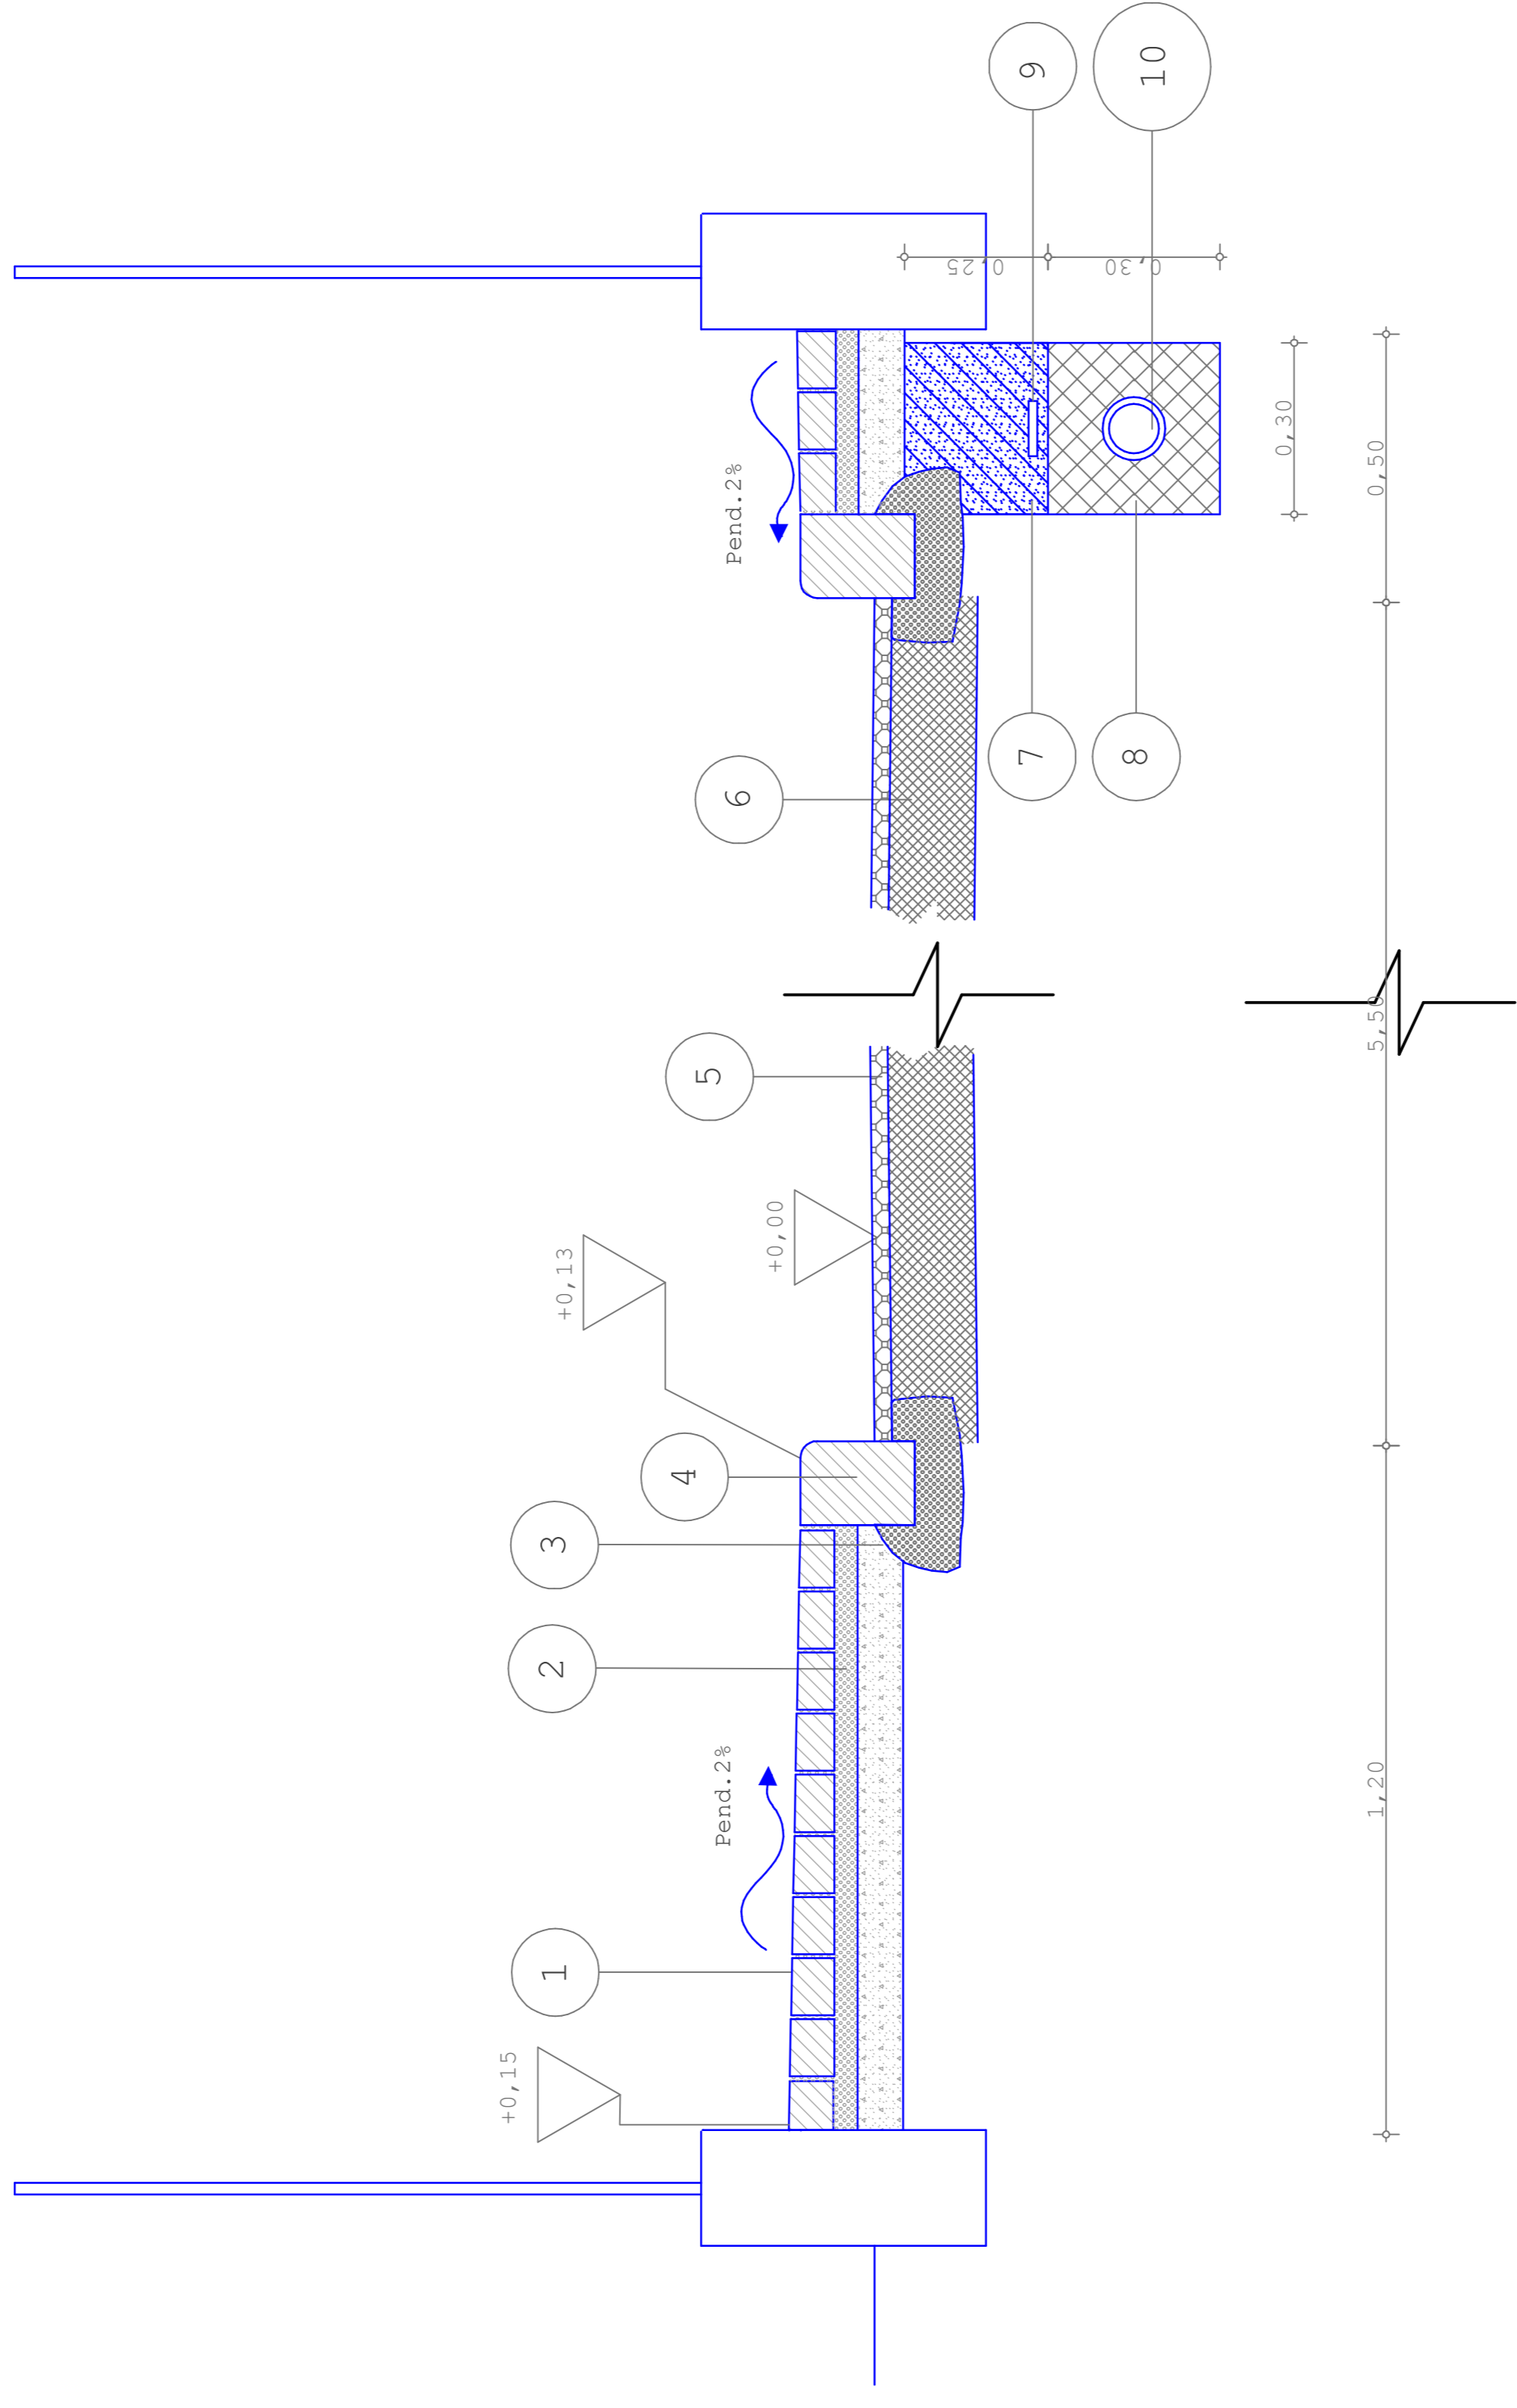

COMUNE DI MAGHERO
Provincia di Pavia

PROGETTO DI RIFACIMENTO VIA MORA

STATO DI PROGETTO SEZIONE STRADALE

Scala 1:10	Tavola n. 7	Data: marzo 2009
------------	-------------	------------------

FIRMA

progettazione ufficio tecnico comunale